



OBEC RAKOVO

Obecný úrad, 038 42 Rakovo č. 8

Č.j.: 65/163/2023-Hu02

V Rakove, dňa 21.06.2023

Doručuje sa formou verejnej vyhlášky

O z n á m e n i e

Vec: Oznámenie o začatí územného konania o využití územia a o umiestnení stavby s upustením od ústneho rokovania a miestneho zisťovania

Navrhovateľ **NAVOS s.r.o., Grosslingova 4, 811 09 Bratislava – Staré Mesto**, IČO 31 632 250 v zastúpení **CREAT, s.r.o.**, Na Bystričku 16, 036 01 Martin, IČO 43 907 377 podal dňa 5.4.2023 na obci Rakovo návrh na vydanie rozhodnutia o umiestnení stavby „**Logistické centrum LIDL Rakovo**“

- Okres: **Martin**
- Obec: **Rakovo**
- Katastrálne územie: **Rakovo**,
- na pozemkoch parc. reg. C KN č. 376/8, 376/23, 376/24, 376/25, 376/42, 376/43, 376/44, 376/45, 376/53, 378/1, 378/4, 378/5, 378/7, 378/8, 378/9, 378/10, 378/11, 378/12, 378/13, 378/14, 378/15, 378/16, 376/3, 378/17, 379/1, 379/2, 379/7, 380/1, 380/4, 381/1, 381/3, 381/4, 381/5, 381/14, 466/4, 466/9, 466/10, 466/12, 466/24, 337/3, 468/3, 493
- a objekty okružnej križovatky na pozemkoch parc. reg. C KN č 376/8, 380/1, 380/4, 381/1, 381/3, 381/4, 381/5, 381/6, 381/14, 466/4, 466/5, 466/9, 466/12, 466/13, 466/24, 466/39

Predmetom projektovej dokumentácie je umiestnenie logistického centra spoločnosti LIDL Slovensko. Logistické centrum bude zabezpečovať centrálnu skladovanie predajného sortimentu spoločnosti v zásobovanom regióne obchodných predajní a expedíciu tovaru do jednotlivých prevádzok podľa individuálnej potreby predajní na dennej báze.

Celková plocha výstavby areálu predstavuje výmeru 191 981 m². V tejto výmere nie sú zarátané plochy pre rozšírenie verejných komunikácií pre napojenie na cestnú infraštruktúru a verejné chodníky, prípadne plochy výstavby napojenia infraštruktúry inžinierskych sietí.

Areál Logistického centra bude pozostávať zo samotnej skladovej haly, nákladnej vrátnice, vrátnice pre zamestnancov a návštevy, objektu zázemia pre vodičov kamiónov, objektov technického vybavenia, vnútro-areálových komunikácií, parkoviska pre osobné a nákladné automobily a z napojenia na cestu I/65 okružnou križovatkou.

Navrhovaná skladová hala bude obdĺžnikového pôdorysu o rozmeroch 140,4m x 449,6m. Celková zastavaná plocha spolu s predsadenou prijímacou kanceláriou a hlavným vstupom predstavuje 63 423 m². Výška haly od podlahy je premenlivá, v krajných poliach vykládky bude výška 12,5 m, v skladovej časti vo vrchole 19,5 m. Úroveň podlahy bude osadená 1,25m nad príľahlými spevnenými plochami.

Dispozične je objekt členený na sklady jednotlivých komodít podľa požiadaviek podmienok skladovania a to napríklad: chladené sklady, sklady ovocia a zeleniny, chladené sklady mäsových a mliečnych výrobkov, mrazené sklady, sklady nepotravinových výrobkov, sklady

čokoládových výrobkov, suché sklady potravinových výrobkov. Priestor je rozčlenený na príjmovú časť tovaru a expedičnú časť. Expedícia sa člení na prípravu expedície, kde sa tovar triedi a pripravuje podľa jednotlivých potrieb obchodných prevádzok a samotnú expedíciu – nakládku.

V skladovej hale budú umiestnené priestory pre nabíjanie vozíkov, v dostupných vzdialenostiach sociálne zariadenia a priestory pre údržbu. V samostatnej časti sú priestory pre triedenie a lisovanie odpadov. Na druhom nadzemnom podlaží sú priestory technického a energetického vybavenia objektu, kotolňa, strojovňa chladenia a mrazenia, rozvodňa, ventilová stanica SHZ.

Pre príjem a výdaj tovaru dopravcom je navrhnutý samostatný dvojpodlažný administratívny priestor na východnej strane haly.

Administratívny celok je umiestnený v rámci skladovej haly na 2NP. Jeho súčasťou sú kancelárske priestory, zasadačky, šatňové priestory zamestnancov so zázemím WC, sprchy, sušenie oblečenia, priestory dennej miestnosti a miestnosti pre upratovanie. Prírodné osvetlenie je zabezpečené prostredníctvom okien, strešných svetlíkov a zasklenými stenami átrii.

Nákladná vrátnica je samostatne stojaca stavba, umiestnená z východnej strany haly. Má obdĺžnikový tvar o rozmeroch 9,05m x 3,7m, výška vrátnice je 5,9m od terénu, podlaha je osadená na úrovni 0,9m nad terénom. Nachádza sa v nej priestor pre bezpečnostnú službu, WC a kuchynský kút.

Osobná vrátnica je samostatne stojaca stavba, umiestnená z východnej strany haly. Má obdĺžnikový tvar o rozmeroch 5,05m x 3,7m, výška vrátnice je 4,3m od terénu. Nachádza sa v nej priestor pre bezpečnostnú službu, WC a kuchynský kút.

Objekt zázemia pre vodičov nákladných áut bude slúžiť ako čakací priestor pred nakládkou a vykládkou tovaru. Je to samostatne stojaca jednopodlažná stavba, umiestnená z východnej strany haly, v blízkosti parkoviska nákladných áut. Má obdĺžnikový tvar o rozmeroch 20,65m x 6,35m, výška objektu je 4,3m od terénu. Nachádza sa v ňom denná miestnosť, sociálne zariadenia, sprchy a miestnosť pre technické vybavenie objektu.

Objekty technického vybavenia tvorí základová doska pre umiestnenie kogeneračných jednotiek, samostatná technická budova a stáčacie miesto nafty pre diesel agregáty.

Technická budova je samostatne stojaca jednopodlažná stavba, umiestnená zo západnej strany haly. Má obdĺžnikový tvar o rozmeroch 28,45m x 9,5m, výška objektu je 4,35m od terénu. Nachádza sa v nej priestor miestnosť pre transformátory, rozvodňa VN a NN, strojovňa SHZ, strojovňa diesel agregátov a miestnosť pre nádrž nafty s objemom 20m³. Súčasťou technickej budovy je nádrž požiarnej vody s výškou 5,45m o objeme 80m³ a nádrž SHZ s výškou 9,67m o objeme 1000m³. V blízkosti technickej budovy je situované stáčacie miesto pre naplnenie nádrže nafty, súčasťou ktorého je podzemná havarijná nádrž.

Dopravné napojenie areálu je navrhované prestavbou existujúceho dopravného napojenia plánovanej ČS PHM VOMS na okružnú križovatku s priemerom D = 40,00 m, šírkou jazdného pruhu na okruhu 4,50 m (šírka spevnenej časti na okruhu 5,50 m) a šírkou prstenca 3,00 m.

V súčasnosti je cesta I. triedy I/65 v danom úseku dvojpruhová obojsmerná cesta s vodorovným dopravným značením a bez postranných chodníkov pre peších. Kategória cesty je C 11,5/70 – vzhľadom na existujúce šírkové usporiadanie. Kryt cesty je v dobrom stavebno-technickom aj prevádzkovom stave z asfaltového betónu. Maximálna dovolená rýchlosť na predmetnej ceste I/65 v danom úseku je 90 km/h (maximálna dovolená rýchlosť mimo obce). Cesta je v správe SSC IVSC Žilina.

Na pozemku logistického centra bude umiestnených 323 parkovacích miest pre osobné vozidlá a 96 parkovacích miest pre nákladné vozidlá (návesové a prívesové súpravy).

Spevnené plochy tvorené cestami, chodníkmi, parkovacími a manipulačnými plochami je cca 63 240m².

Spevnené plochy s pohybom a manévrovaním nákladnej dopravy sú navrhnuté ako tuhé cementobetónové. Plochy, vozovka určená pre pohyb osobnej dopravy sú navrhnutá ako polotuhá asfaltobetónová. Parkovacie státi osobných vozidiel a chodníky pre peších sú navrhnuté s krytom z betónovej dlažby. Rameno novej okružnej križovatky obsluhujúce objekt logistického centra je navrhnuté ako polotuhé v rovnakej konštrukcii ako nová okružná križovatka po prvé parkovacie miesta nákladnej dopravy.

Celý areál logistického centra bude oplotený, parkoviská pre osobné a nákladné vozidlá sú situované mimo oplotenia. Súčasťou oplotenia zo severnej a západnej strany bude protihluková stena, navrhnutá v súlade s hlukovou štúdiou. Z južnej strany bude protihlukovú funkciu zabezpečovať protihlukový val, osadený zeleňou.

2.2 Hlavné rozmerové a plošné ukazovatele stavby

Celková plocha areálu: 191 987 m²

SO 001 Skladová hala

Rozmery: skladová hala 140,4 m x 449,6 m

hlavný vstup 6,35 m x 7,95 m

AB pre príjem a výdaj tovaru 15,4 m x 15,8 m

Celková zastavaná plocha: 63 423 m²

z toho AB v rámci skladu 3176 m²

Výška objektu od podlahy: 10,3 m; 12,5 m; 19,5 m ($\pm 0,000 = 432,60$ m n.m.)

Výška objektu od upraveného terénu: 11,55 m; 13,75 m; 20,75 m

SO 002 Nákladná vrátnica

Rozmery: 3,7 m x 9,05 m

Zastavaná plocha: 33,49 m²

Výška objektu: 5,9 m

SO 003 Osobná vrátnica

Rozmery: 3,7 m x 5,05 m

Zastavaná plocha: 18,69 m²

Výška objektu: 4,3 m

SO 004 Zázemie pre vodičov

Rozmery: 20,65 m x 6,35 m

Zastavaná plocha: 131,13 m²

Výška objektu: 4,30 m

SO 005 Objekty technickej infraštruktúry

Základová doska pre kogeneračné jednotky

Rozmery: 12,6 m x 34,55 m

Zastavaná plocha: 435,33 m²

Technická budova

Rozmery: 9,5 m x 28,45 m

Zastavaná plocha: 270,28 m²

Výška objektu: 4,4 m

SO 102 Cesty, spevnené plochy a parkoviská	
Celková plocha:	64 179 m ²
z toho cesty a spevnené plochy:	49 868 m ²
parkovisko nákladných automobilov:	7 601 m ²
parkovisko osobných automobilov:	4 044 m ²
chodníky:	2 181 m ²
SO 104 Sadové úpravy a zeleň	64 754 m ²

Členenie stavby na stavebné objekty:

SO 001	Skladová hala
SO 002	Nákladná vrátnica
SO 003	Osobná vrátnica
SO 004	Zázemie pre vodičov
SO 005	Objekty technickej infraštruktúry
SO 101	Okružná križovatka
SO 102	Cesty, spevnené plochy a parkoviská
SO 103	Hrubé terénne úpravy
SO 104	Sadové úpravy, oplatenie, protihluková stena
SO 105	Zariadenie staveniska
SO 106	Prekládky existujúcich sietí
SO 201	Vodovod pitný
SO 202	Vodovod požiarny
SO 203	Vodovod technologický
SO 301	Dažďová kanalizácia
SO 302	Splašková kanalizácia
SO 401	Vonkajšie osvetlenie
SO 402	Areálové NN rozvody
SO 501	Prípojka VN a rozvodňa
SO 601	Prípojné telekomunikačné káble
SO 701	Pripojovací plynovod s meraním
SO 702	STL priemyselný plynovod

Uvedeným dňom podania začalo územné konanie o využití územia a o umiestnení stavby.

Obec Rakovo ako príslušný stavebný úrad v zmysle ust. § 117 ods. 1 zákona č.50/1976 Zb. o územnom plánovaní a stavebnom poriadku (stavebný zákon) v súlade s ust. §36 ods. 1 zákona č. 50/1976 Zb. o územnom plánovaní a stavebnom poriadku (stavebný zákon) v znení neskorších predpisov **oznamuje** účastníkom konania a dotknutým orgánom začatie územného konania.

V súlade s ust. §36 ods. 2 stavebného zákona môže stavebný úrad upustiť od ústneho pojednávania v prípade, že je pre územie spracovaná územnoplánovacia dokumentácia, na základe ktorej možno posúdiť návrh na územné rozhodnutie.

Na riešený zámer bolo rozhodnutie Okresného úradu Martin, Odbor starostlivosti o životné prostredie, vydané v zisťovacom konaní pod č.j. OU-MT-OSZP-2022/001766-032-Ha dňa 7.2.2022, právoplatné 30.09.2022. Informácie v zmysle ust. §35 ods. 2 stavebného zákona sú zverejnené na úradnej tabuli obce Rakovo a na:

<https://www.rakovo.sk/novinka/55420/zverejnenie-informacii-logisticke-centrum-lidl-rakovo>.

Do podkladov rozhodnutia možno nahliadnuť na Spoločnom obecnom úrade so sídlom v obci Sučany, pracovisko Martin, Námestie S.H. Vajanského 1, Martin (5. poschodie, č. dverí 506) po telefonickom dohovore na tel. č. 0917947412, (resp. 0911539844) v pracovných dňoch pondelok a streda.

Na základe uvedeného stavebný úrad **upúšťa** od ústneho pojednávania a na uplatnenie námietok a pripomienok **stanovuje** lehotu **10 pracovných dní** odo dňa doručenia tohto oznámenia.

Účastníci konania môžu svoje prípadné námietky a pripomienky uplatniť najneskôr do uvedeného termínu. Námietky podané po tomto termíne nebudú braté do úvahy. V tej istej lehote sú povinné oznámiť svoje stanovisko aj dotknuté orgány, inak sa v zmysle §36 ods. 3 stavebného zákona má za to, že s návrhom z hľadiska nimi sledovaných záujmov súhlasia. Ak niektorý z orgánov potrebuje na riadne posúdenie návrhu dlhší čas, stavebný úrad na jeho žiadosť určenú lehotu pred jej uplynutím primerane predĺži. Ak sa nechá niektorý z účastníkov zastupovať, predloží jeho zástupca písomné splnomocnenie.

Stavebný úrad neprihliadne na námietky a pripomienky, ktoré sú v rozpore so schválenou územnoplánovacou dokumentáciou. V zmysle §42 ods. 5 stav. zákona sa v odvolacom konaní neprihliada na námietky a pripomienky, ktoré neboli uplatnené v prvostupňovom konaní v určenej lehote, hoci uplatnené mohli byť.

Patrik Antal
starosta obce

Príloha: Situácia na podklade KN

Toto oznámenie o začatí územného konania o umiestnení stavby sa doručuje účastníkom konania formou verejnej vyhlášky vyvesením po dobu 15 dní na úradnej tabuli obce Rakovo, 038 42 Rakovo č. 8 a zároveň bude zverejnené na webovom sídle obce Rakovo www.rakovo.sk, v súlade s ustanovením §26 ods.2 zák. č. 71/1967 Zb. o správnom konaní v znení neskorších predpisov a podľa § 61 ods. 4 stavebného zákona.. Posledný deň tejto lehoty je dňom doručenia oznámenia o začatí územného konania.

Doručí sa účastníkom konania – verejnou vyhláškou:

1. Dotknutá verejnosť podľa §24 zák. č. 24/2006Z.z. o posudzovaní vplyvov na životné prostredie:
 - Obec Príbovce, Príbovce 184, 038 42 Príbovce
 - Združenie domových samospráv, o.z. Rovniankova 1667/14, 851 02 Bratislava
 - Marek Gomola, Benice 117, 038 42 Benice

- Jan Bartoš, Rakovo 159, 038 42 Rakovo
 - Obec Blatnica, Blatnica 1, 038 15 Blatnica
 - Zuzana Valocká, Žabokreky 279, 038 40 Žabokreky
 - Mgr. Michaela Šišitková, Príbovce 271, 038 42 Príbovce
 - Obec Abramová, Abramová 8, 038 22 Abramová
 - Milan Remšík, Benice 95, 038 42 Benice
 - Obec Benice, benice 69, 038 42 Benice
 - Lidl Slovenská republika, v.o.s., Ružinovská 1E, 821 02 Bratislava
2. Známy a neznámy právnickým osobám a fyzickým osobám, ktorých vlastnícke alebo iné práva k pozemkom a stavbám, ako aj k susedným pozemkom a stavbám vrátane bytov, môžu byť rozhodnutím priamo dotknuté
 3. NAVOS s.r.o., Grosslingova 4, 811 09 Bratislava – Staré Mesto, v zastúpení CREAT, s.r.o., Na Bystričku 16, 036 01 Martin

Na vedomie:

4. **Obec Príbovce**, 038 42 Príbovce č. 184, so žiadosťou o zverejnenie tohto oznámenia vyvesením pod dobu 15 dní na úradnej tabuli obce a na webovom sídle, ak ho má zriadené

Dotknuté orgány:

5. Okresný úrad Martin, odbor starostlivosti o ŽP, Nám. S.H.Vajanského 1, 036 01 Martin
6. Okresný úrad Martin, odbor krízového riadenia, Nám. S.H.Vajanského 1, 036 01 Martin
7. Okresný úrad Martin, Pozemkový a lesný odbor, P. Mudroňa 41, 036 01 Martin
8. RUVZ Martin, Kuzmányho 27, 036 80 Martin
9. RVPS Martin, Záturčianska 1, 036 80 Martin
10. KRHaZZ Žilina, Námestie požiarnikov 1, 010 01 Žilina
11. Krajský pamiatkový úrad Žilina, Mariánske nám. 19, 010 01 Žilina
12. Ministerstvo dopravy a výstavby SR, Námestie slobody 6, 810 05 Bratislava
13. Slovenská správa ciest, Miletičova 19, 826 19 Bratislava
14. Okresný úrad Žilina, odbor cestnej dopravy a pozemných komunikácií, Vysokoškolákov 8556/33B, 010 08 Žilina
15. Slovak Telekom, a.s., Bajkalská 28, 817 62 Bratislava
16. Energotel, a.s., Miletičova 7, 821 08 Bratislava
17. SVP š.p., OZ Piešťany, Nábrežie I. Krasku č. 3/834, 921 80 Piešťany
18. Turčianska vodárenská spoločnosť, a.s., Kuzmányho 25, 036 80 Martin
19. Ministerstvo obrany SR, ASM, Kutuzovova 8, 832 47 Bratislava
20. Stredoslovenská distribučná a.s., Pri Rajčianke 2927/8, 010 47 Žilina
21. SPP Distribúcia, a.s. Mlynské nivy 44/b, 825 11 Bratislava
22. Hydromeliorácie š.p., Vrakunská 29, 825 63 Bratislava

Potvrdenie dátumu zverejnenia oznámenia verejnou vyhláškou.


Dátum vyvesenia:

Dátum zvesenia:

Dátum zverejnenia

na web stránke obce/mesta:

podpis a otláčok úradnej pečiatky

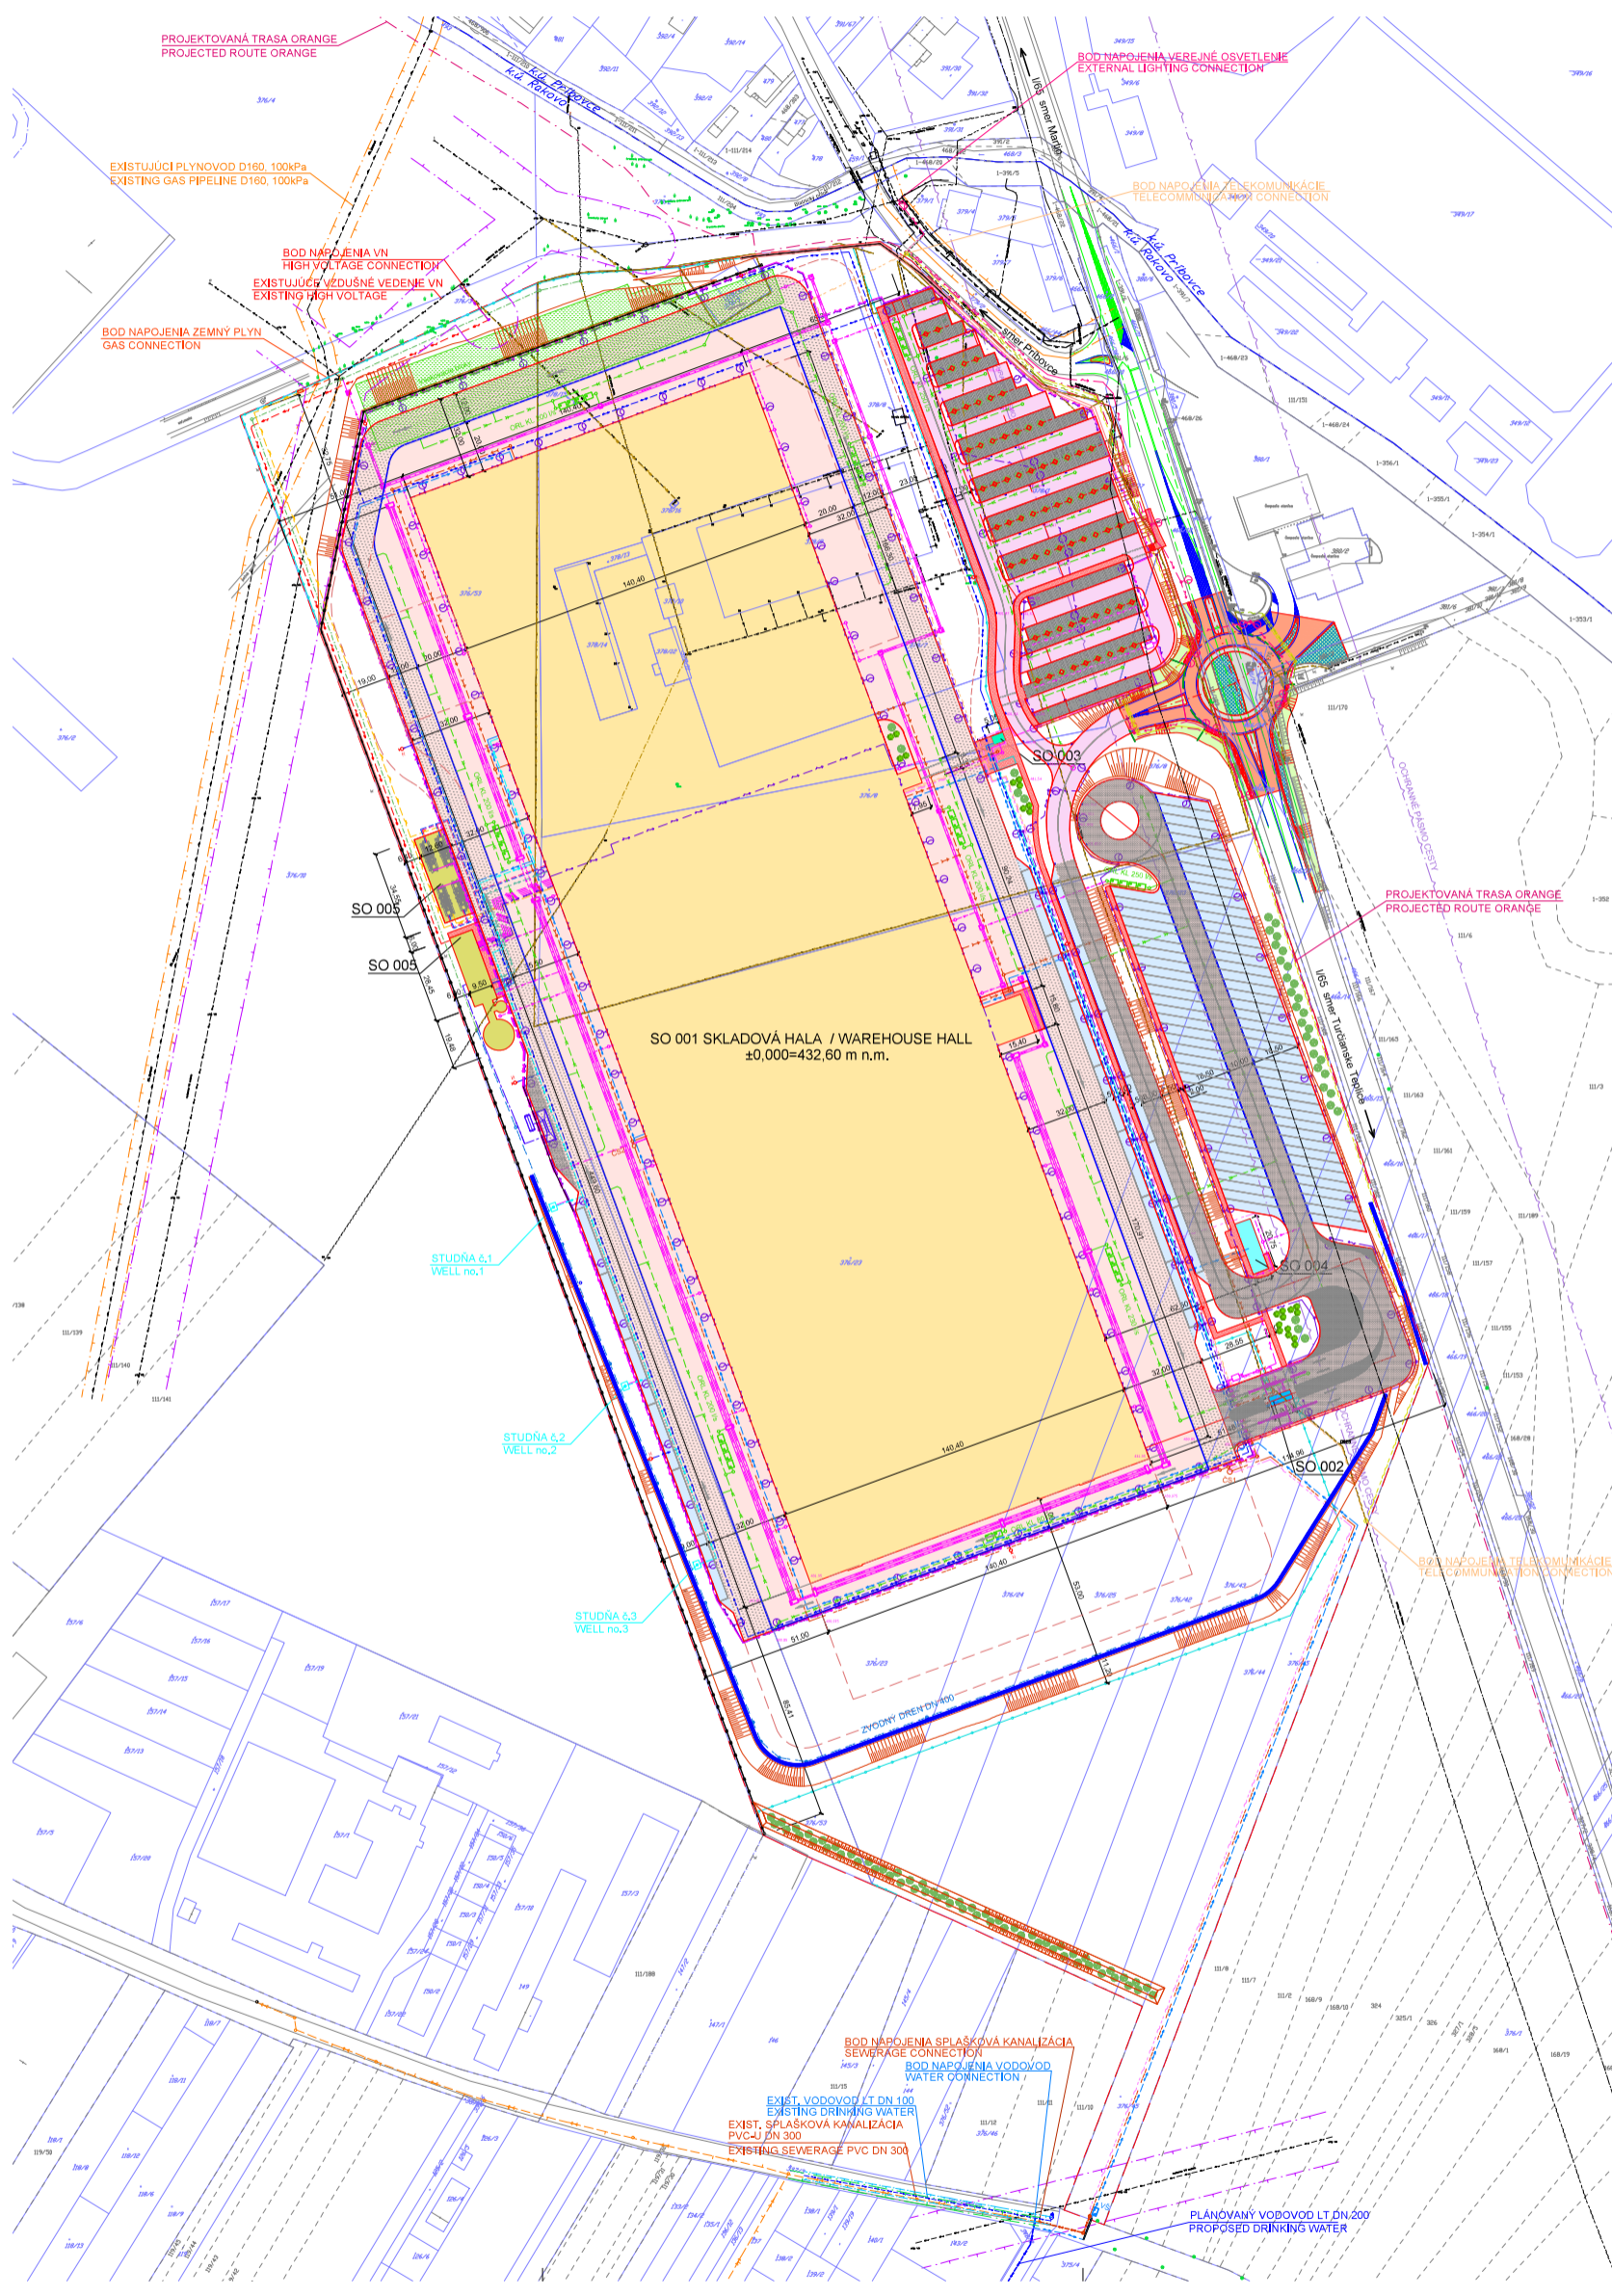

LEGENDA EXISTUJÚCICH SIETÍ
LEGENDA OF EXISTING NETWORKS AND DISTRIBUTION

- Existujúce osvetlenie / Existing lighting
- Existujúce NN nízkonapäťové rozvody / Existing low voltage cable distributions
- Existujúce VN nízkonapäťové rozvody / Existing high voltage cable distributions
- Existujúci vodovodný plyn / Existing drinking water
- Existujúca splašková kanalizácia / Existing sewerage
- Existujúci odvodňovací kanál (Hydrometeorika š.p.ä.) / Existing hydrometeorology
- Existujúca diaľková kanalizácia / Existing main water drainage
- Existujúci STL plynovod / Existing medium pressure industrial gas pipeline
- Existujúci podzemný kom. kábel SSD / Existing telecommunication distribution SSD
- Existujúca optický kábel (Slovak Telekom a.s.) / Existing underground telecom. distribution (Slovak Telekom a.s.)
- Existujúca mediálny kábel (Slovak Telekom a.s.) / Existing underground telecom. distribution (Slovak Telekom a.s.)
- Existujúca podzemná trasa prípojky sbbopriod / Existing underground distribution Energotel
- Existujúca podzemná trasa Energetel / Existing underground distribution Energotel
- Projektovaná trasa Orange / Projected route Orange

LEGENDA / LEGEND

- HRANICA POZEMKU INVESTORA / BORDER OF THE BUILDER LAND
- HRANICA PODLA KATASTRA NEHNUTEJNOSTÍ / BORDER OF THE CADASTRAL MAP
- OCHRANNE PÁSMO CESTY I. TŘEDY / ROAD PROTECTION ZONE I. CLASS
- OCHRANNE PÁSMO STL PLYNOVODU / NATURAL GAS PROTECTION ZONE
- OCHRANNE PÁSMO VN / HIGH VOLTAGE PROTECTION ZONE
- OCHRANNE PÁSMO SPLAŠKOVEJ KANALIZÁCIE / SEWERAGE PROTECTION ZONE
- OCHRANNE PÁSMO VODOVODU / DRINKING WATER PROTECTION ZONE

LEGENDA OBJEKTŮV STAVBY / LEGEND OF OBJECTS

- SO 001 SKLADOVÁ HALA / WAREHOUSE HALL
- SO 002 NÁKLADNÁ VRÁTNICA / TRUCKS GATEHOUSE
- SO 003 OSOBNÁ VRÁTNICA / PERSONAL GATEHOUSE
- SO 004 ZÁZEMIE PRE VODIČOV / BACKGROUND FOR DRIVERS
- SO 005 OBJEKTY TECHNCKEJ INFRAŠTRUKTÚRY / UTILITY BUILDING
- SO 101 OKRUŽNÁ KRÍŽOVATKA / CIRCULAR CROSSROAD
- SO 102 CESTY, SPEVNENÉ PLOCHY A PARKOVISKÁ / ROADS, HARD SURFACES AND PARKING
- SO 103 AREÁLOVÉ CESTY - CEMENTOBETÓN / ROADS OF AREA - CEMENTCONCRETE
- SO 104 AREÁLOVÉ CESTY - CEMENTOBETÓN/ASFALTOBETÓN / ROADS OF AREA - CEMENTCONCRETE/ASFALTOBETON
- SO 105 AREÁLOVÉ CESTY - ASFALTOBETÓN / ROADS OF AREA - ASPHALT CONCRETE
- SO 106 PAVENÉ PLOCHY - ASFALTOBETÓN / PAVED AREAS - ASPHALT CONCRETE
- SO 107 PARKOVSKO OA - BETONOVÁ DLAŽBA / PERSONAL PARKING - CONCRETE PAVING
- SO 108 PARKOVSKO NA - CEMENTOBETÓN / TRUCKS PARKING - CEMENT CONCRETE
- SO 109 CHODNÍKY - BETONOVÁ DLAŽBA / FOOTPATHS - CONCRETE PAVING
- SO 110 HRUBÉ TERÉNNÉ UPRAVY / GROUND LEVELING
- SO 111 SADOVÉ UPRAVY, OPLIETENIE, PROTIHLUK, STENA / LANDSCAPING, FENCING, ANTI-NOISE WALL
- SO 104 ZARIADENIE STAVENSKA / CONSTRUCTION SITE EQUIPMENT
- SO 106 PREKLADKY EXISTUJÚCICH SIETÍ / RELOCATIONS OF EXISTING NETWORKS
- SO 106 PREKLADKA A OBNOVA POTRUBIA MELJORAČII / RELOCATIONS OF MELIORATION PIPELINE
- SO 106 PREKLADKA OPTICKÉHO KABLA SLOVAK TELEKOM / RELOCATIONS OF OPTIC CABLE SLOVAK TELEKOM
- SO 106 PREKLADKA METALICKÉHO KABLA SLOVAK TELEKOM / RELOCATIONS OF METALLIC CABLE SLOVAK TELEKOM
- SO 106 PREKLADKA VEDEŇA ENERGETEL / RELOCATIONS OF CABLE ENERGETEL
- SO 201 VODOVOD PÍTNÝ / DRINKING WATER
- SO 202 VODOVOD POŽÁRNÝ / FIRE WATER
- SO 203 VODOVOD TECHNOLOGICKÝ / TECHNOLOGICAL WATER
- SO 301 RABN WATER SEWERAGE
- SO 302 SPLAŠKOVÁ KANALIZÁCIA / SEWERAGE
- SO 401 VONKAJŠIE OSVETLENIE / EXTERNAL LIGHTING
- SO 402 AREÁLOVÉ OSVETLENIE / LIGHTING OF THE AREA
- SO 402 OSVETLENIE OKRUŽNEJ KRÍŽOVATKY / LIGHTING OF THE CIRCULAR CROSSROAD
- SO 402 AREÁLOVÉ NN ROZVODY / LV CABLE INBIDE THE AREA
- SO 501 PŘIPOJKA VN A ROZVODNA / HV CABLE CONNECTION AND SUBSTATION
- SO 601 PŘIPOJKA TELEKOMUNIKAČNÉ KÁBLE / CONNECTING TELECOMMUNICATION CABLES
- SO 701 PŘIPOJKA PLYNOVODU S MĚŘENÍM / CONNECTING GAS PIPELINE WITH MEASUREMENT
- SO 702 STL PŘEMYSLELNÝ PLYNOVOD / MEDIUM-PRESSURE GAS PIPING



DOKUMENTÁCIA PRE ÚZEMNÉ ROZHODNUTIE
PLANNING PERMIT DOCUMENTATION ±0,000=432,60 m n.m.

Revízia / Revision	Príloha / Attachment	Príloha / Attachment	Príloha / Attachment	Príloha / Attachment
01	01	01	01	01
Názov stavby / Construction Name: LOGISTICKÉ CENTRUM LIDL - RAKOVO / LOGISTIC CENTER LIDL Staviteľník / Investor: NAVOS s.r.o., Groslingova 4, Bratislava 811 08 Miesto stavby / Construction Site: k.ú. Rakovo, okres Martin				
HLINZ. PROJEKT / PROJECT MANAGER: ING. MENCHOVA, ING. JURČÍK				
ZODPOVEDNÝ PROJEKTANT / RESP. DESIGNER: ING. MICHAL MASAR		PRONT s.r.o., Hlavná 14, 844 04 Bratislava IČO: 44214237, DIČ: SK20214237		
VYPRACOVAL / ELABORATED BY:				
Sada č. / Set No.	Formát / Form	Mierka / Scale	Číslo dokumentu / Document No.	
	12xA4	1:1000	B_002	
Objekt / Building	B_SITUÁCIE B_LAYOUTS		Revízia / Revision	02
Profesia / Profession			Datum / Date	04/2023
Názov / Title	Situácia na podlahe katastrálnej mapy Layout on the cadastral map		Stupeň / Stage	DUR/PP
Základný kód dokumentu / Clients Code			Kótované v / Dimension in	mm
VÝKRES ČÍSLO / DRAWING No.				
Základný kód / Basic Code	Zóna / Zone	Stupeň / Stage	Profesia / Profession	Typ dokumentu / Type of Doc.
B		P	P	D
				W
				G
				0
				0
				2
				0
				2