




LEGENDA:

- PROJEKTOVANÁ TRASA OK ORANGE
 EXISTUJUCE TRASY ORANGE SLOVENSKO

ZODP. PROJEKTANT:	ING. MRLINA	ZÁK. ČÍSLO:	ZP-7454/19
VYPRACOVAL:	SUKUP	ARCH. ČÍSLO:	
OBJEDNÁVATEL: Orange Slovensko a.s., Metodova 8, 821 08 Bratislava			
FO_Martin_Turcianske_Teplice_0097BB		DÁTUM	03/2021
SITUÁCIA		STUPEŇ	Projekt
		MIERKA	1:2 000
		FORMÁT	A3
			Č. VÝKRESU 01




MICHLOVSKÝ spol. s r.o.
Letná 796/9, 921 01 Piešťany

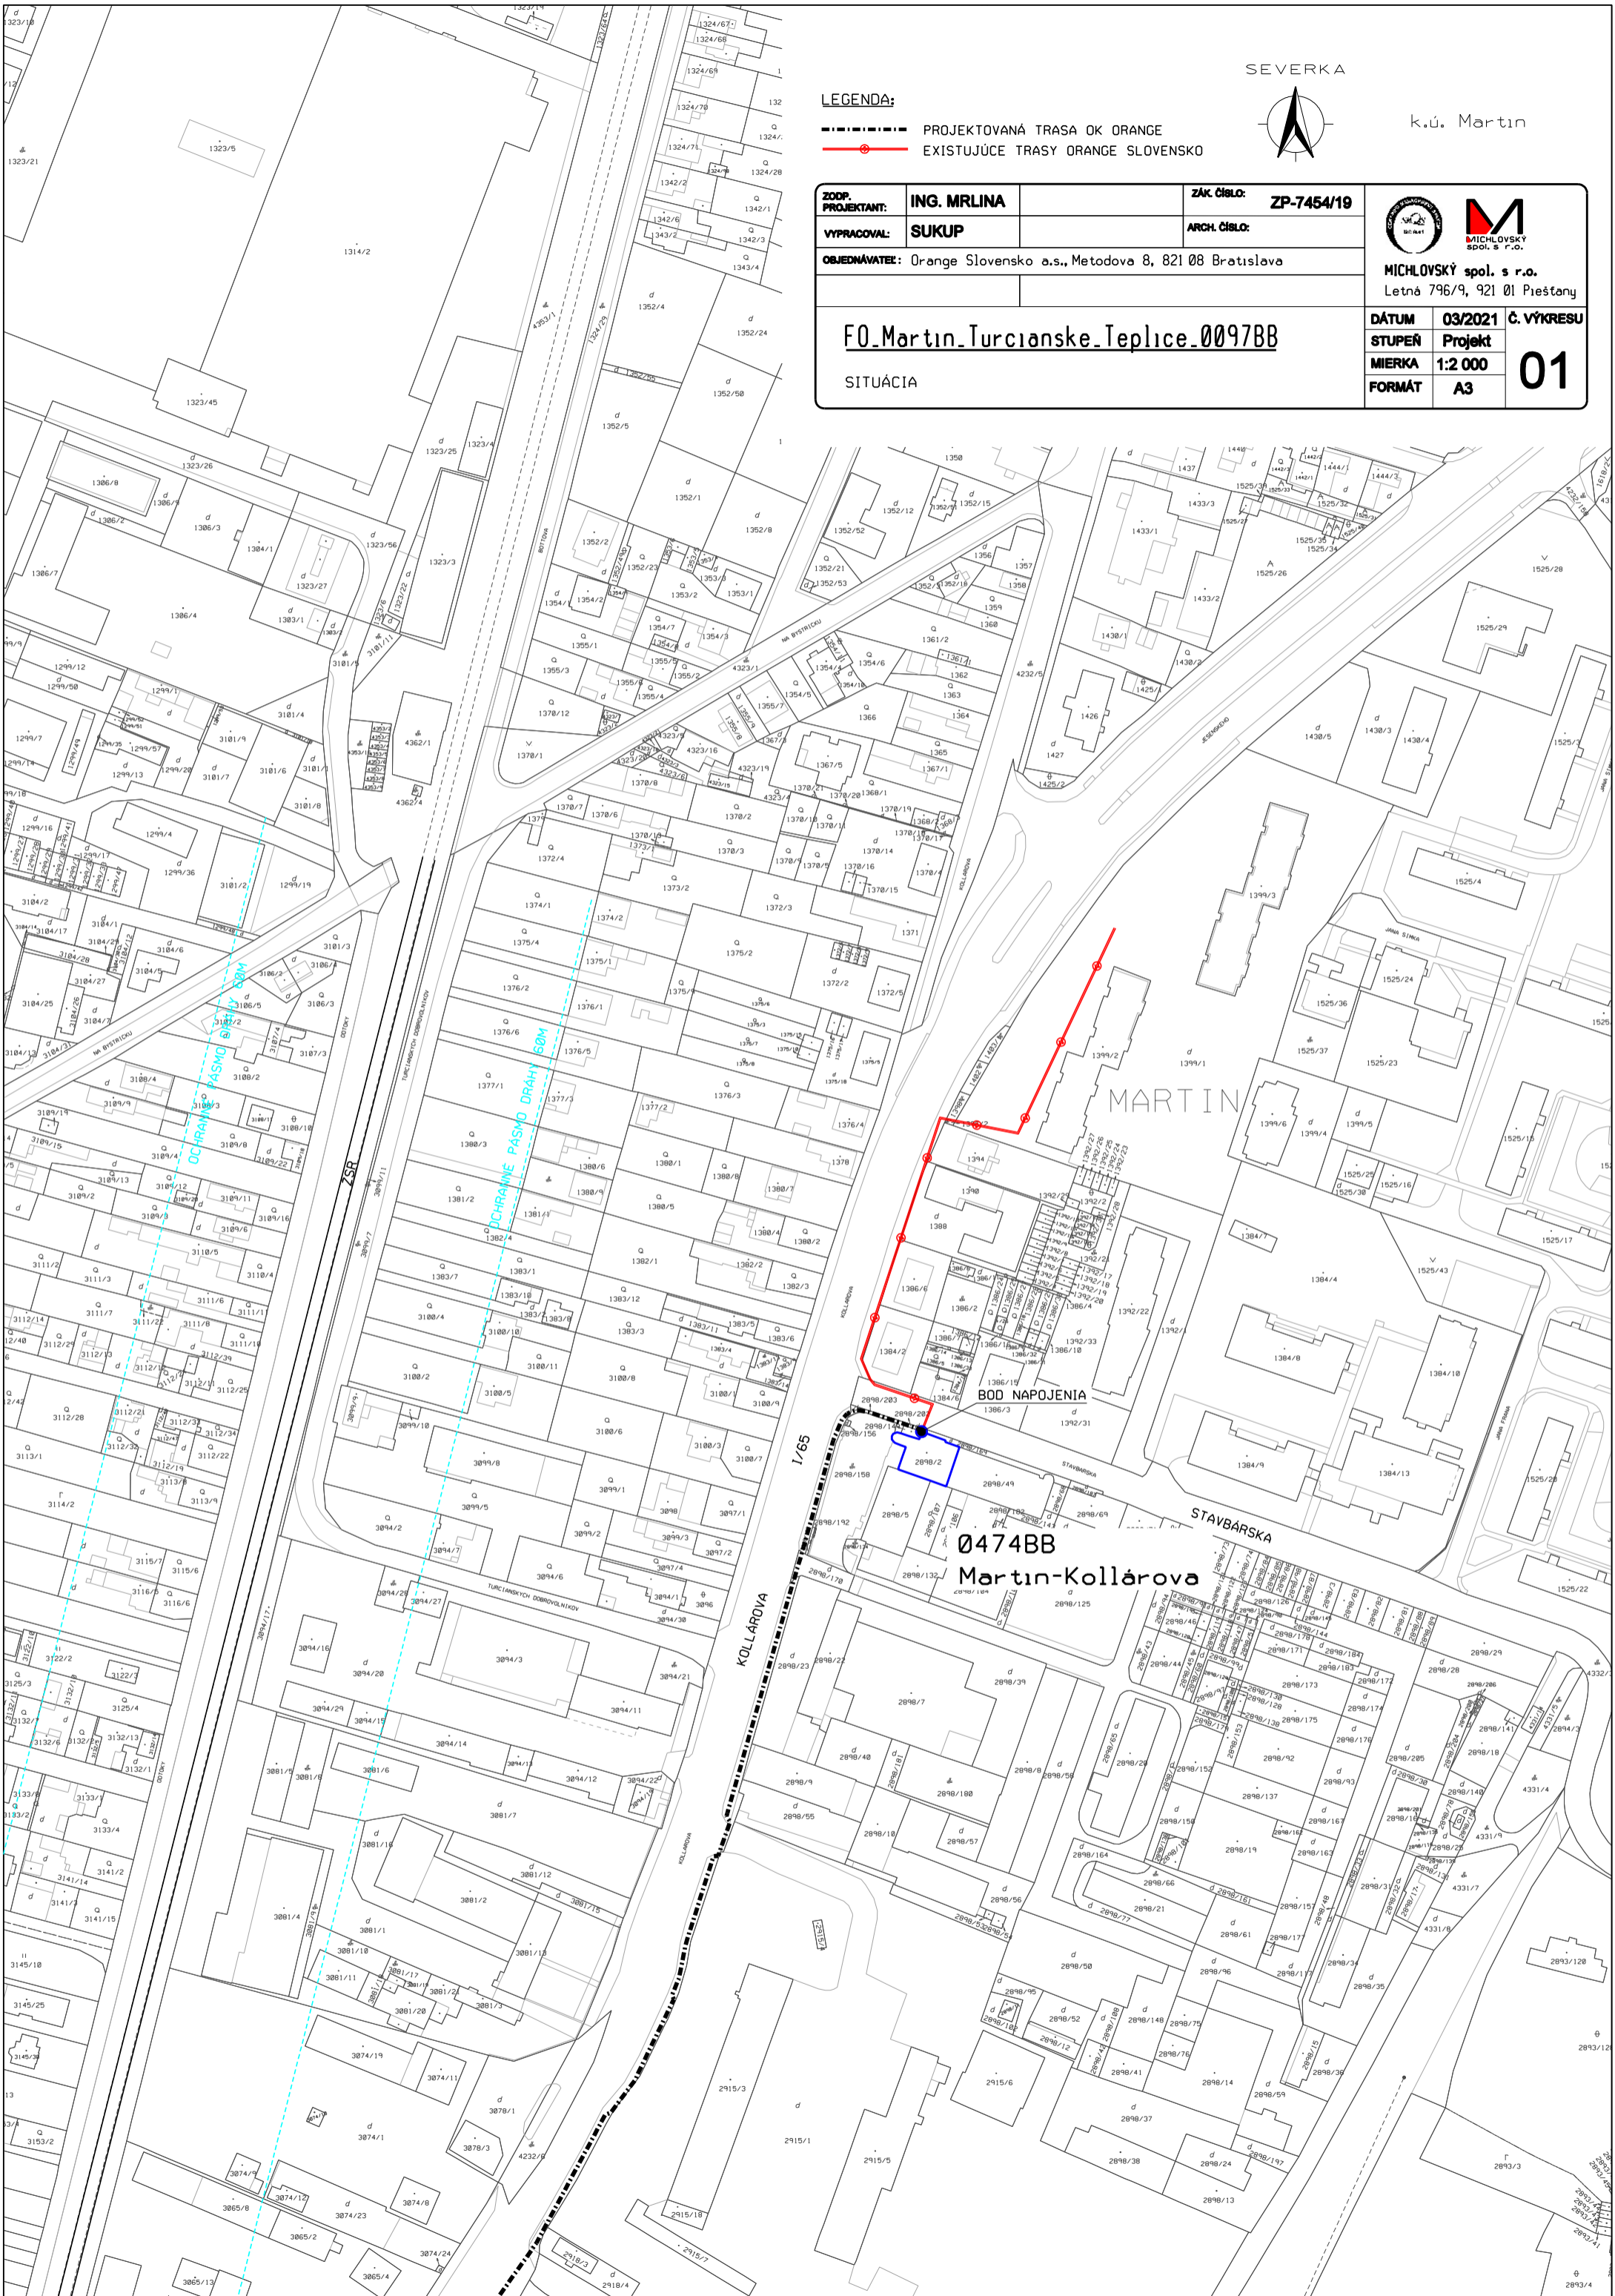

MARTIN

BOD NAPOJENIA

0474BB
Martin-Kollárova

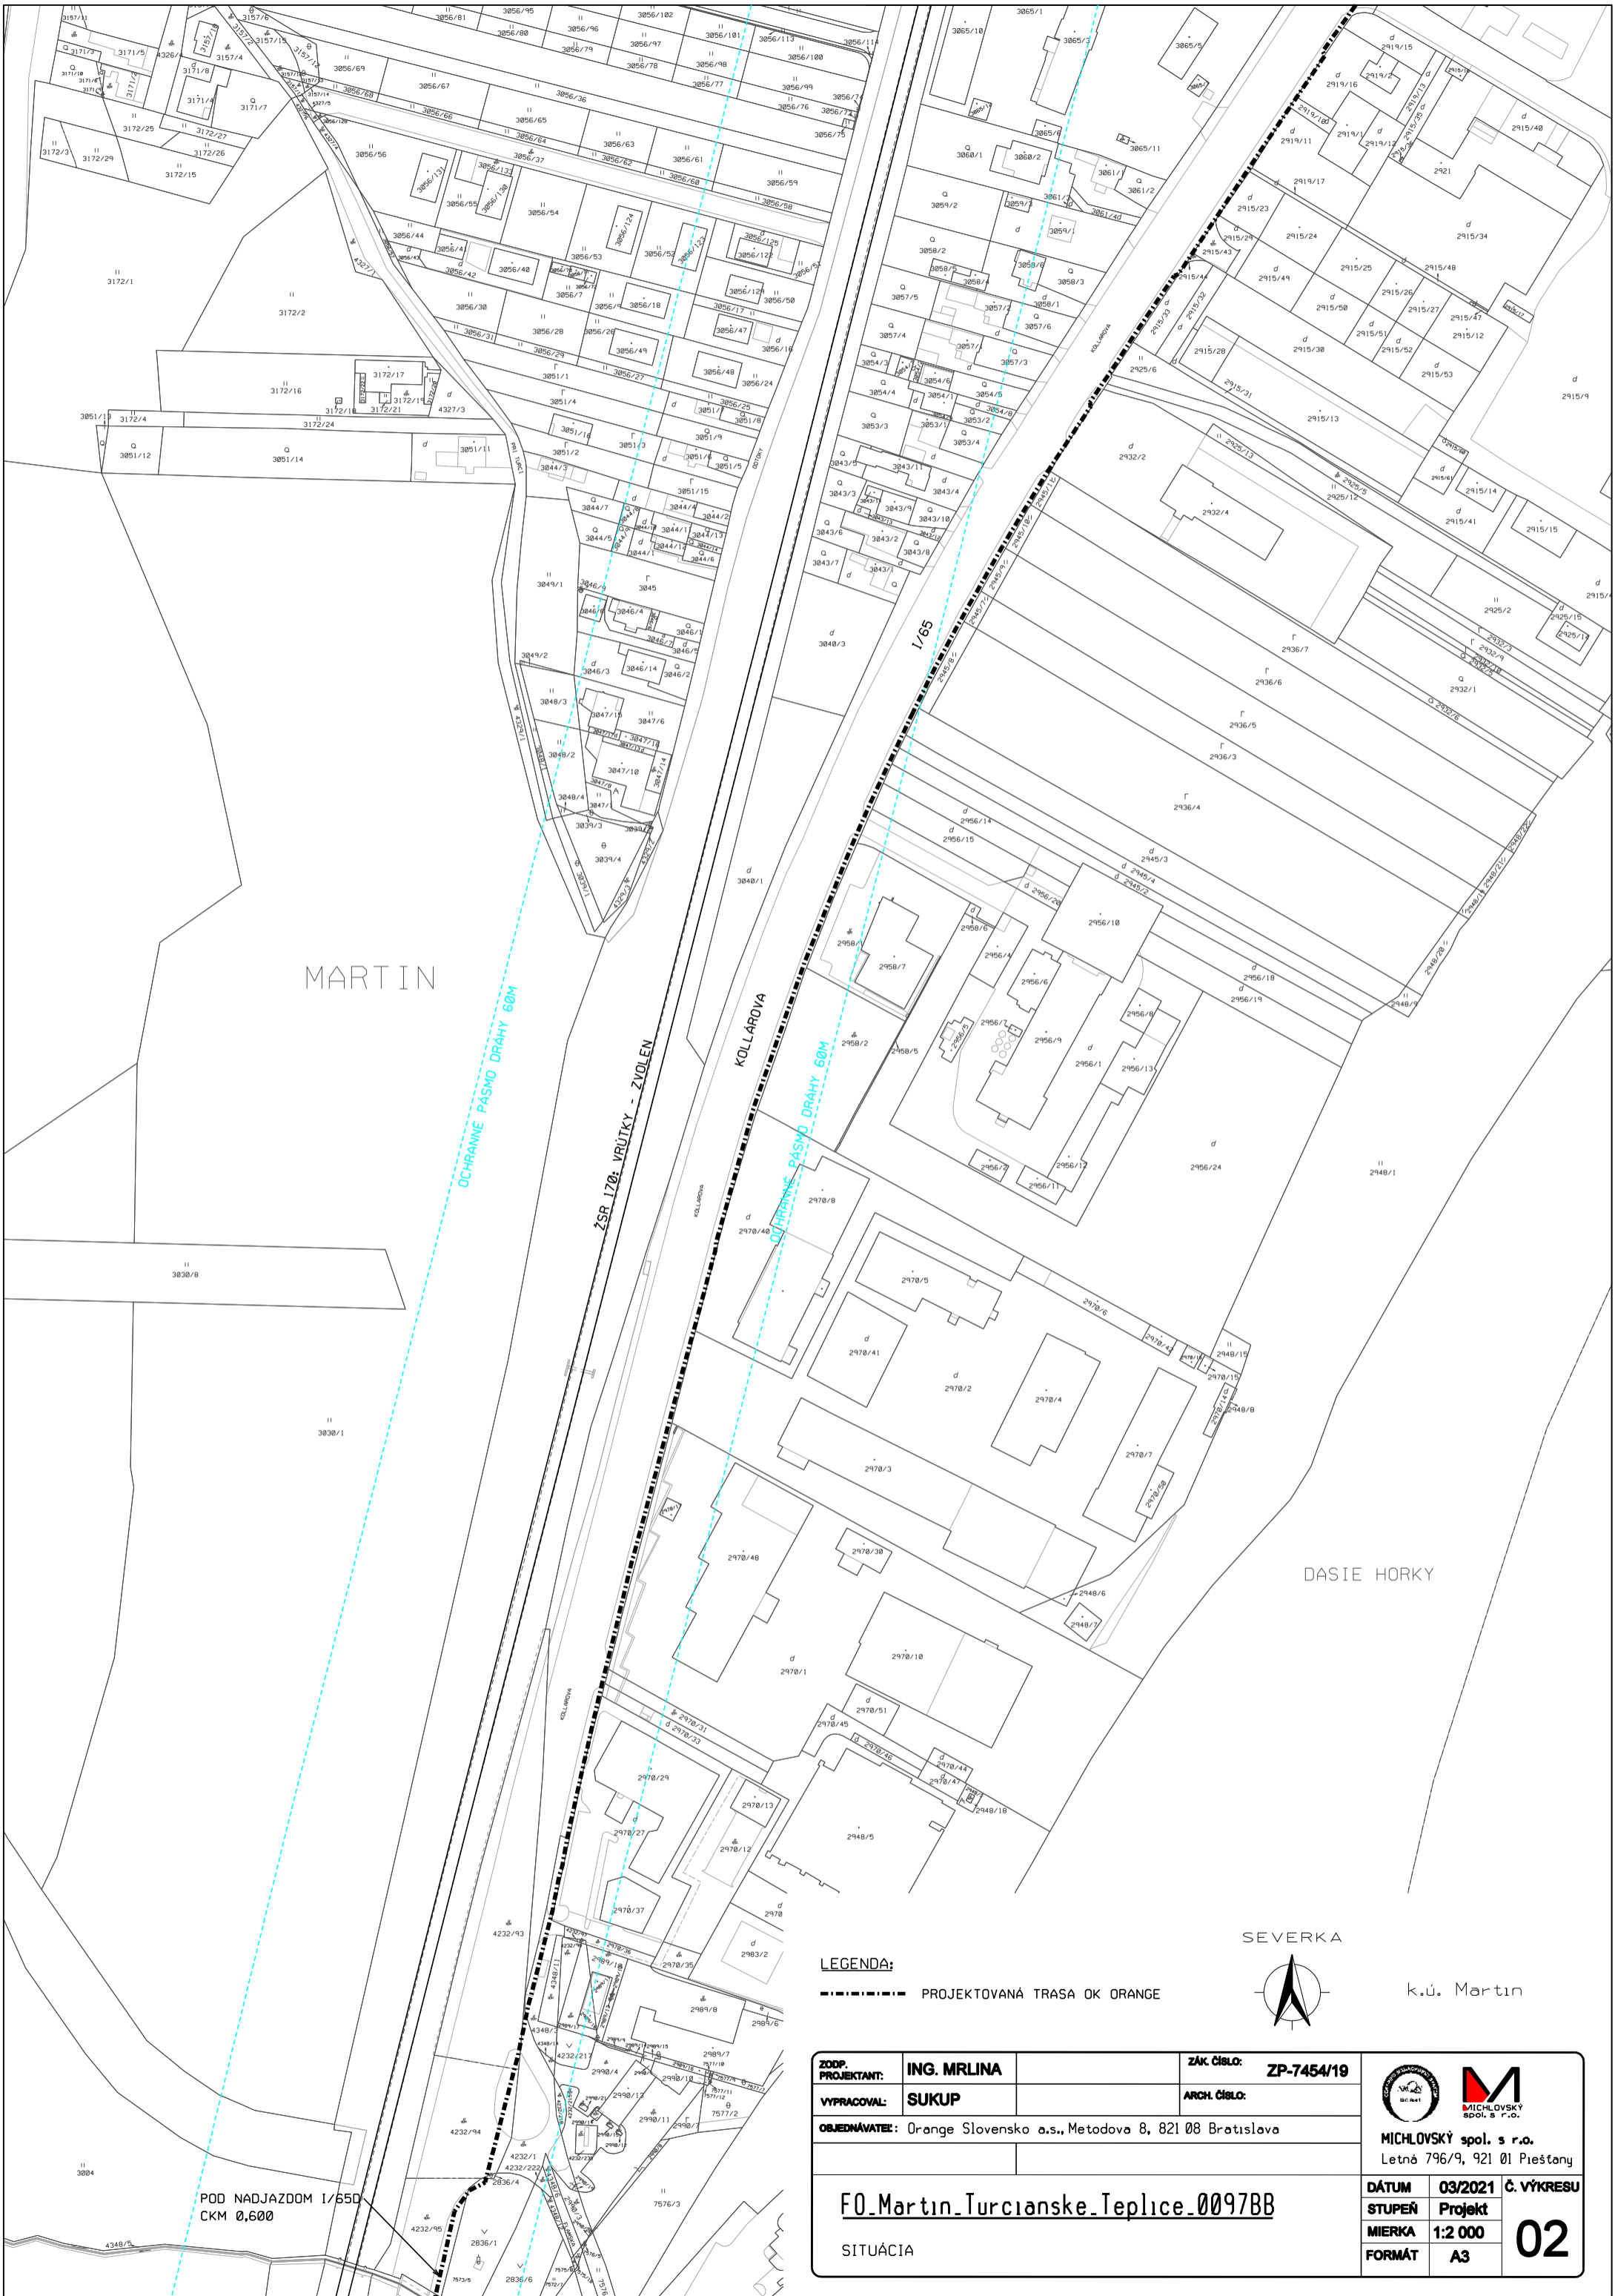

MARTIN

DASIE HORKY

LEGENDA:
 - - - - - PROJEKTOVANÁ TRASA OK ORANGE




k.ú. Martin

ZODP. PROJEKTANT:	ING. MRLINA	ZAK ČÍSLO:	ZP-7454/19
VYPRACOVAL:	SUKUP	ARCH. ČÍSLO:	
OBJEDNÁVATEL: Orange Slovensko a.s., Metodova 8, 821 08 Bratislava			
FO_Martin_Turcianske_Teplice_0097BB		DÁTUM	03/2021
SITUÁCIA		STUPEŇ	Projekt
		MIERKA	1:2 000
		FORMÁT	A3
		Č. VÝKRESU	02



MICHLOVSKÝ spol. s r.o.
 Letná 796/9, 921 01 Piešťany

POD NADJAZDOM I/650
 CKM 0,600

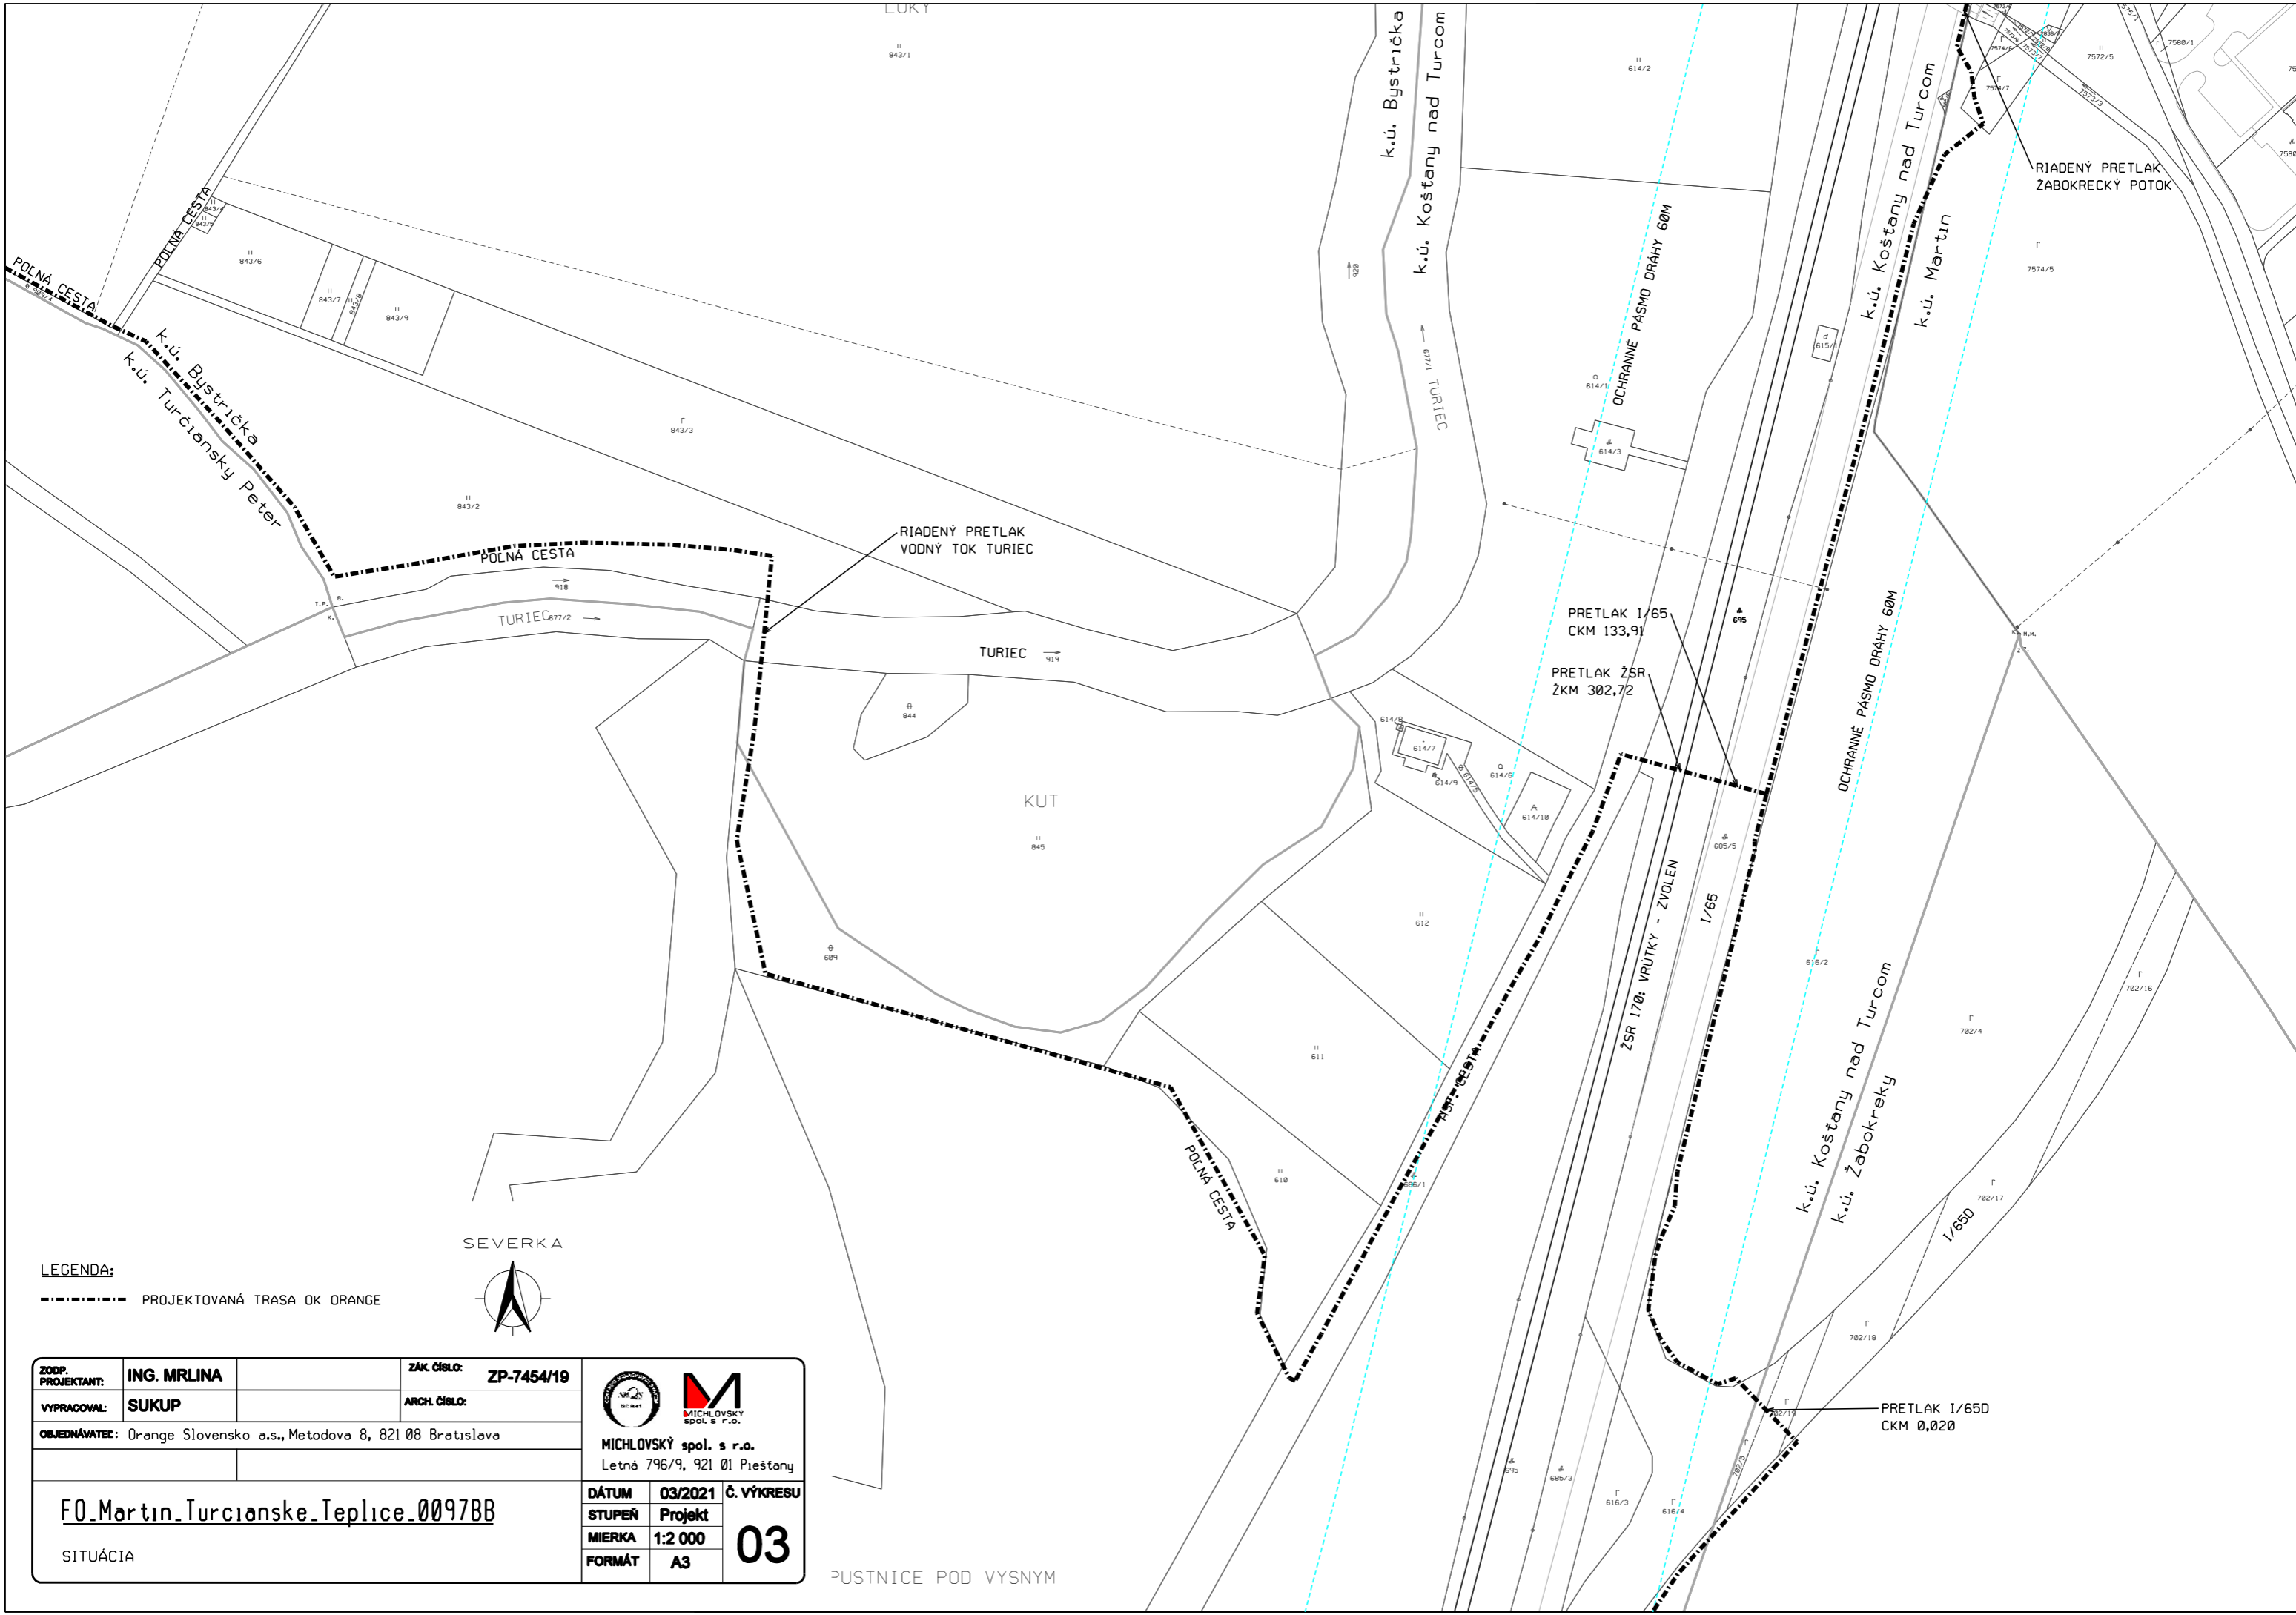


LEGENDA:
 - - - - - PROJEKTOVANÁ TRASA OK ORANGE





ZODP. PROJEKTANT:	ING. MRLINA	ZÁK. ČÍSLA:	ZP-7454/19	
VYPRACOVAL:	SUKUP	ARCH. ČÍSLA:		
OBJEDNÁVATEL: Orange Slovensko a.s., Metodova 8, 821 08 Bratislava				MICHLOVSKÝ spol. s r.o. Letná 796/9, 921 01 Piešťany
FO_Martin_Turcianske_Teplice_0097BB				
SITUÁCIA		DÁTUM	03/2021	Č. VÝKRESU
		STUPEŇ	Projekt	03
		MIERKA	1:2 000	
		FORMÁT	A3	


PUSTNICE POD VYSNÝM

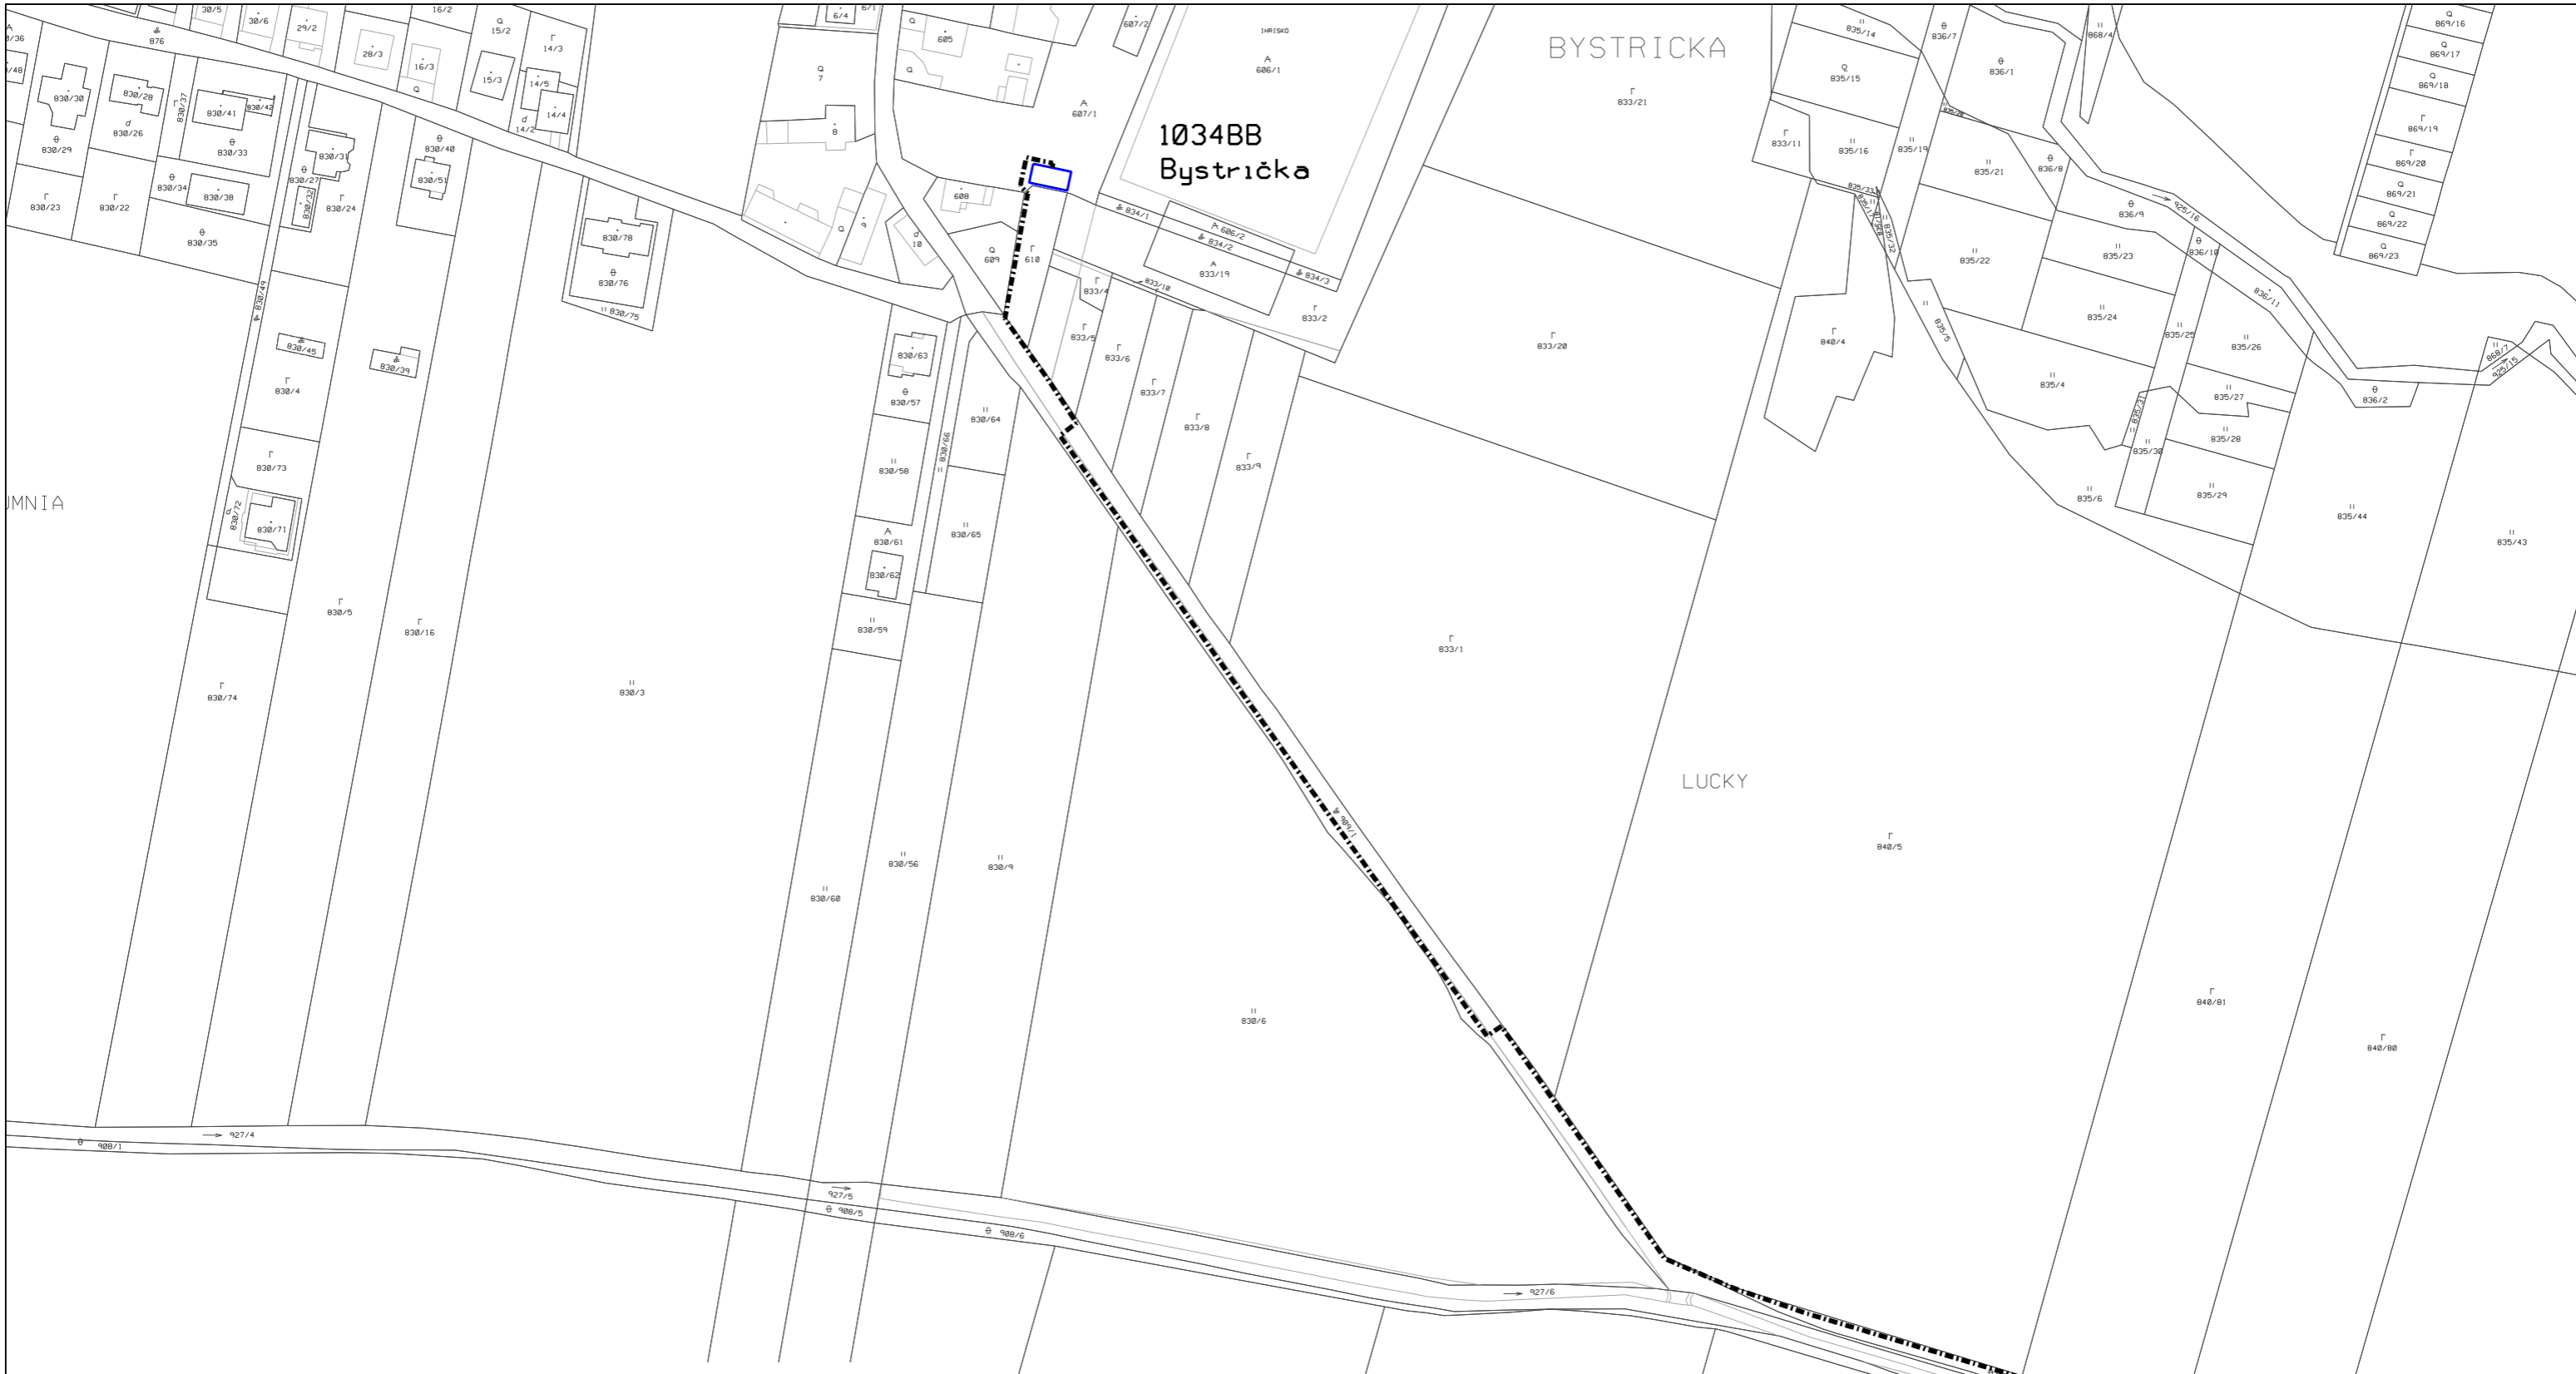

LEGENDA:
 - - - - - PROJEKTOVANÁ TRASA OK ORANGE

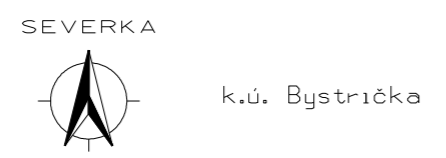

ZODP. PROJEKTANT:	ING. MRLINA	ZÁK. ČÍSLO:	ZP-7454/19	 MICHLOVSKÝ spol. s r.o. Letná 796/9, 921 01 Piešťany
VYPRACOVAL:	SUKUP	ARCH. ČÍSLO:		
OBJEDNÁVATEL: Orange Slovensko a.s., Metodova 8, 821 08 Bratislava				FO_Martin_Turcianske_Teplice_0097BB SITUÁCIA
DÁTUM	03/2021	Č. VÝKRESU		
STUPEŇ	Projekt			
MIERKA	1:2 000			
FORMÁT	A3		05	

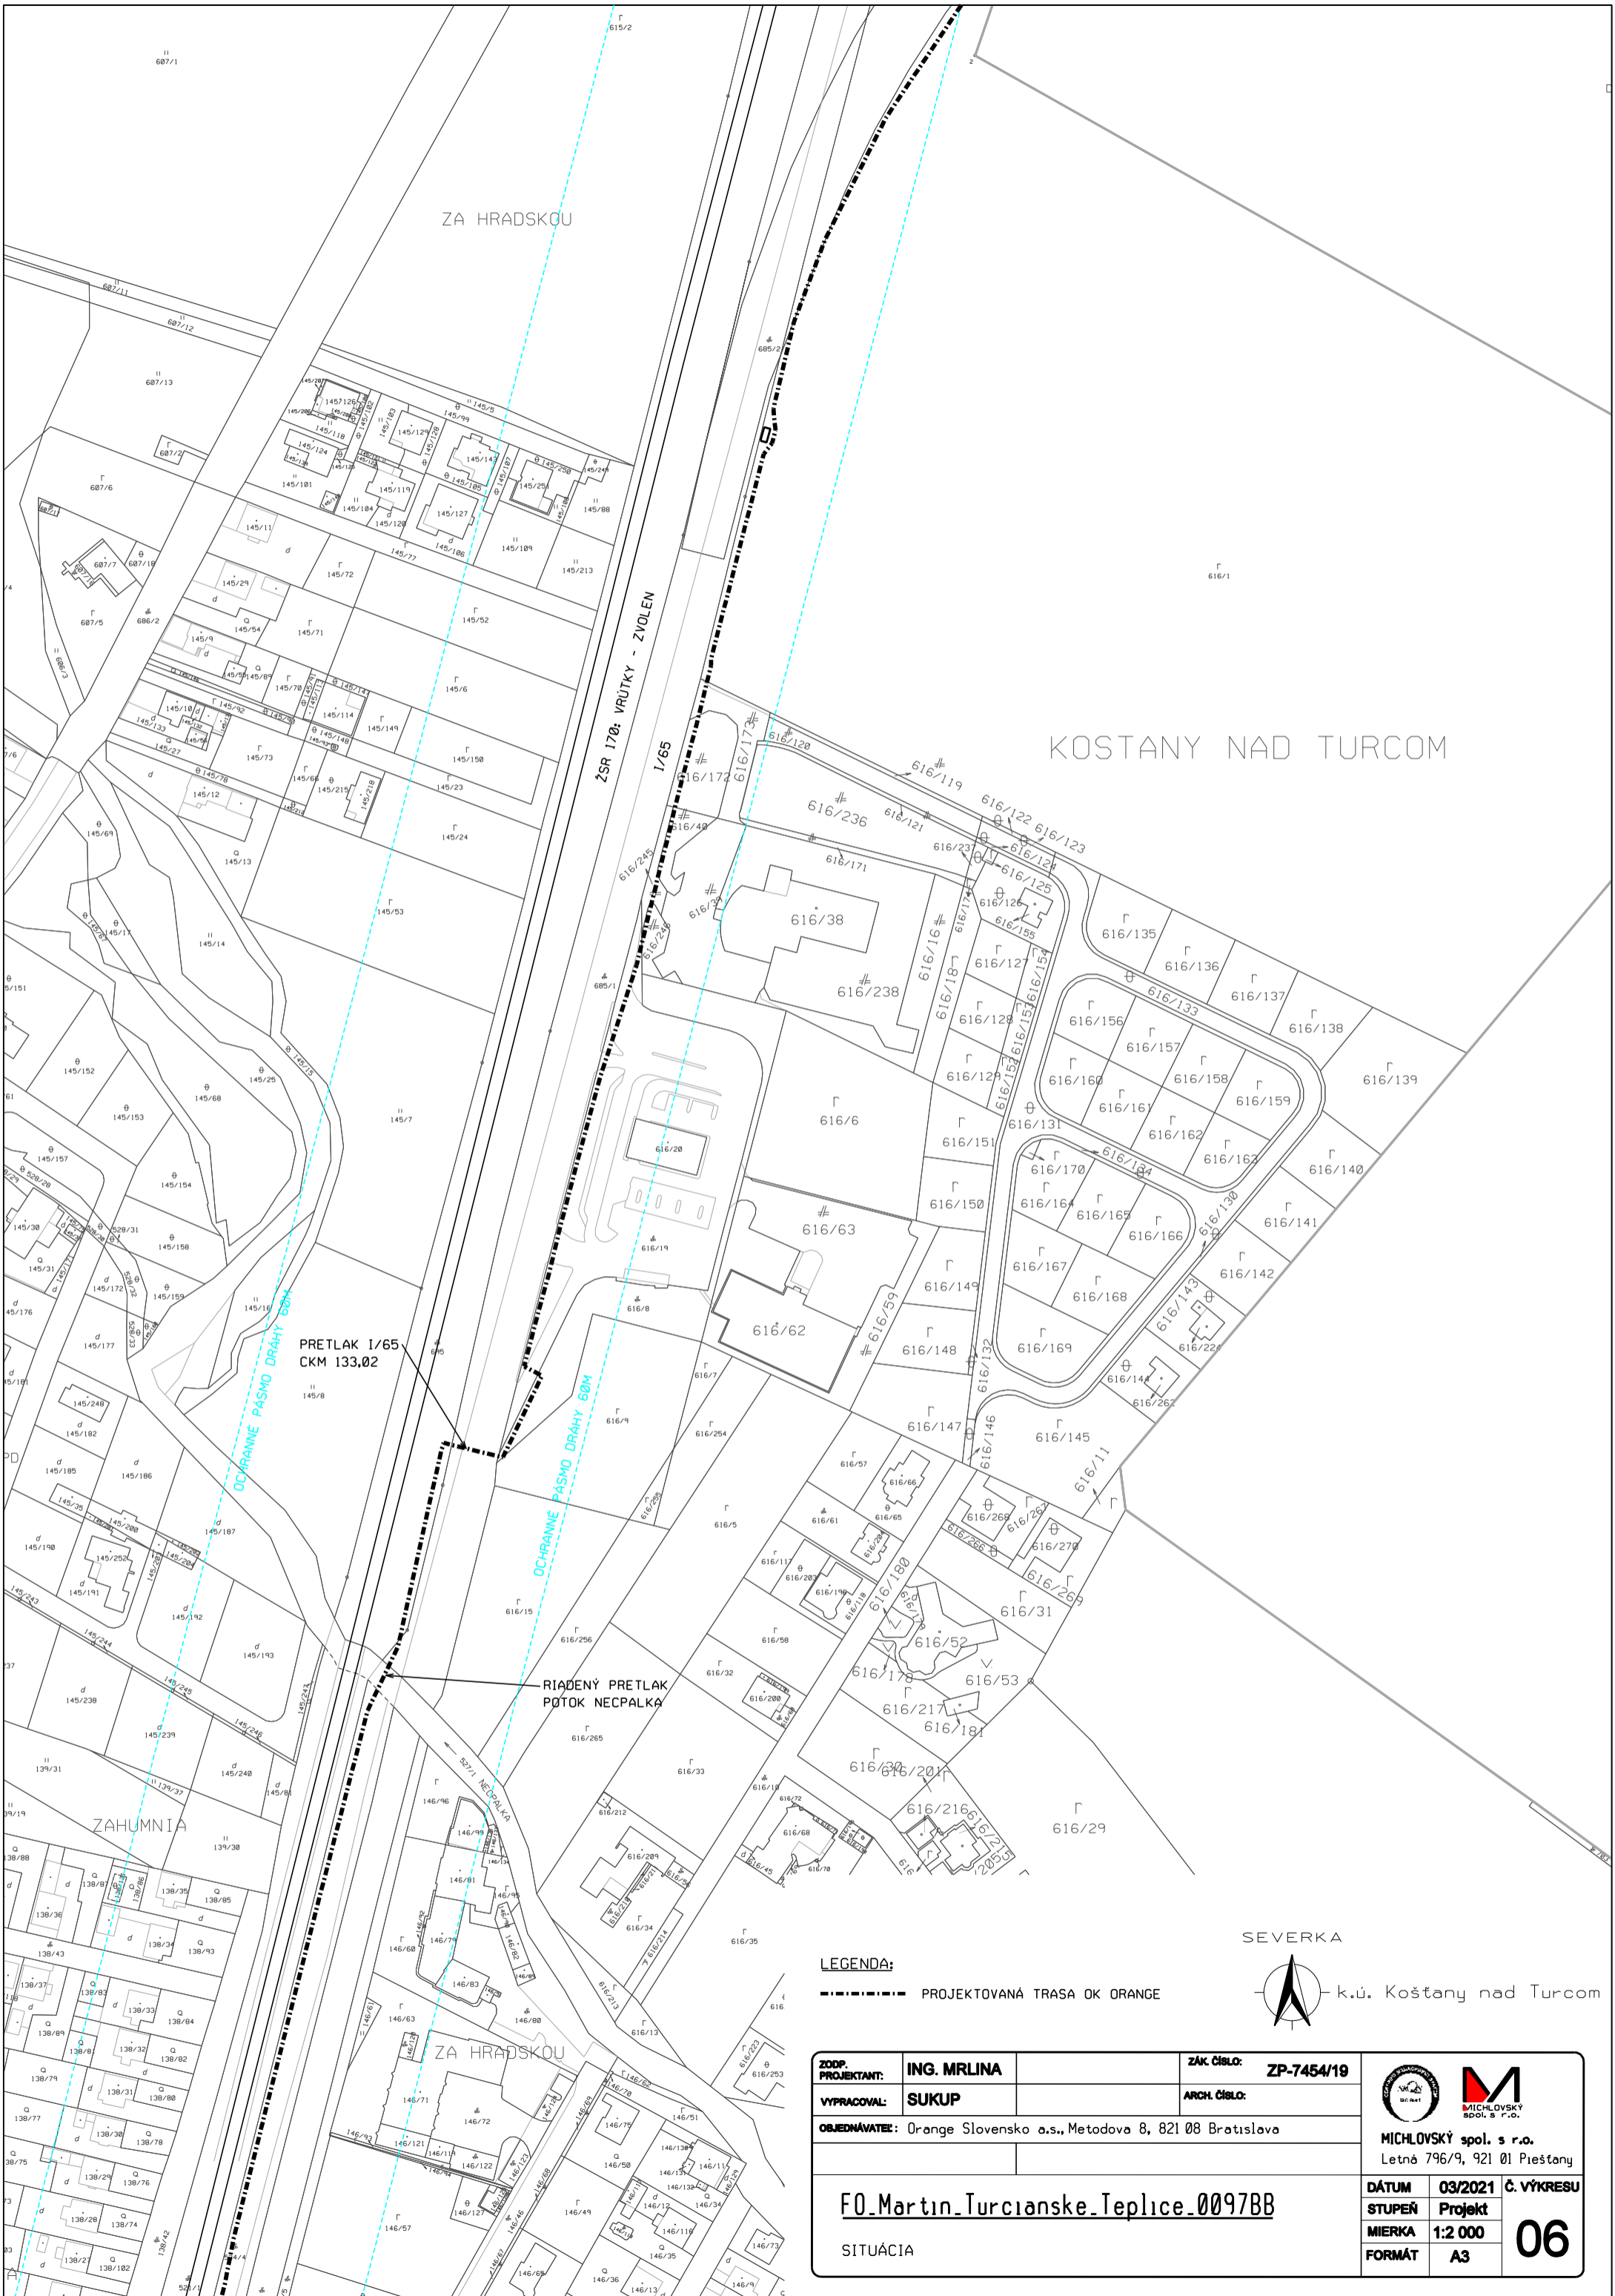

KOSTANY NAD TURCOM


SEVERKA



k.ú. Košťany nad Turcom

LEGENDA:
 - - - - - PROJEKTOVANÁ TRASA OK ORANGE

ZODP. PROJEKTANT:	ING. MRLINA	ZAK ČÍSLO:	ZP-7454/19
VYPRACOVAL:	SUKUP	ARCH. ČÍSLO:	
OBJEDNÁVATEL: Orange Slovensko a.s., Metodova 8, 821 08 Bratislava			
FO_Martin_Turcianske_Teplice_0097BB		DÁTUM	03/2021
SITUÁCIA		STUPEŇ	Projekt
		MIERKA	1:2 000
		FORMÁT	A3
		Č. VÝKRESU	06

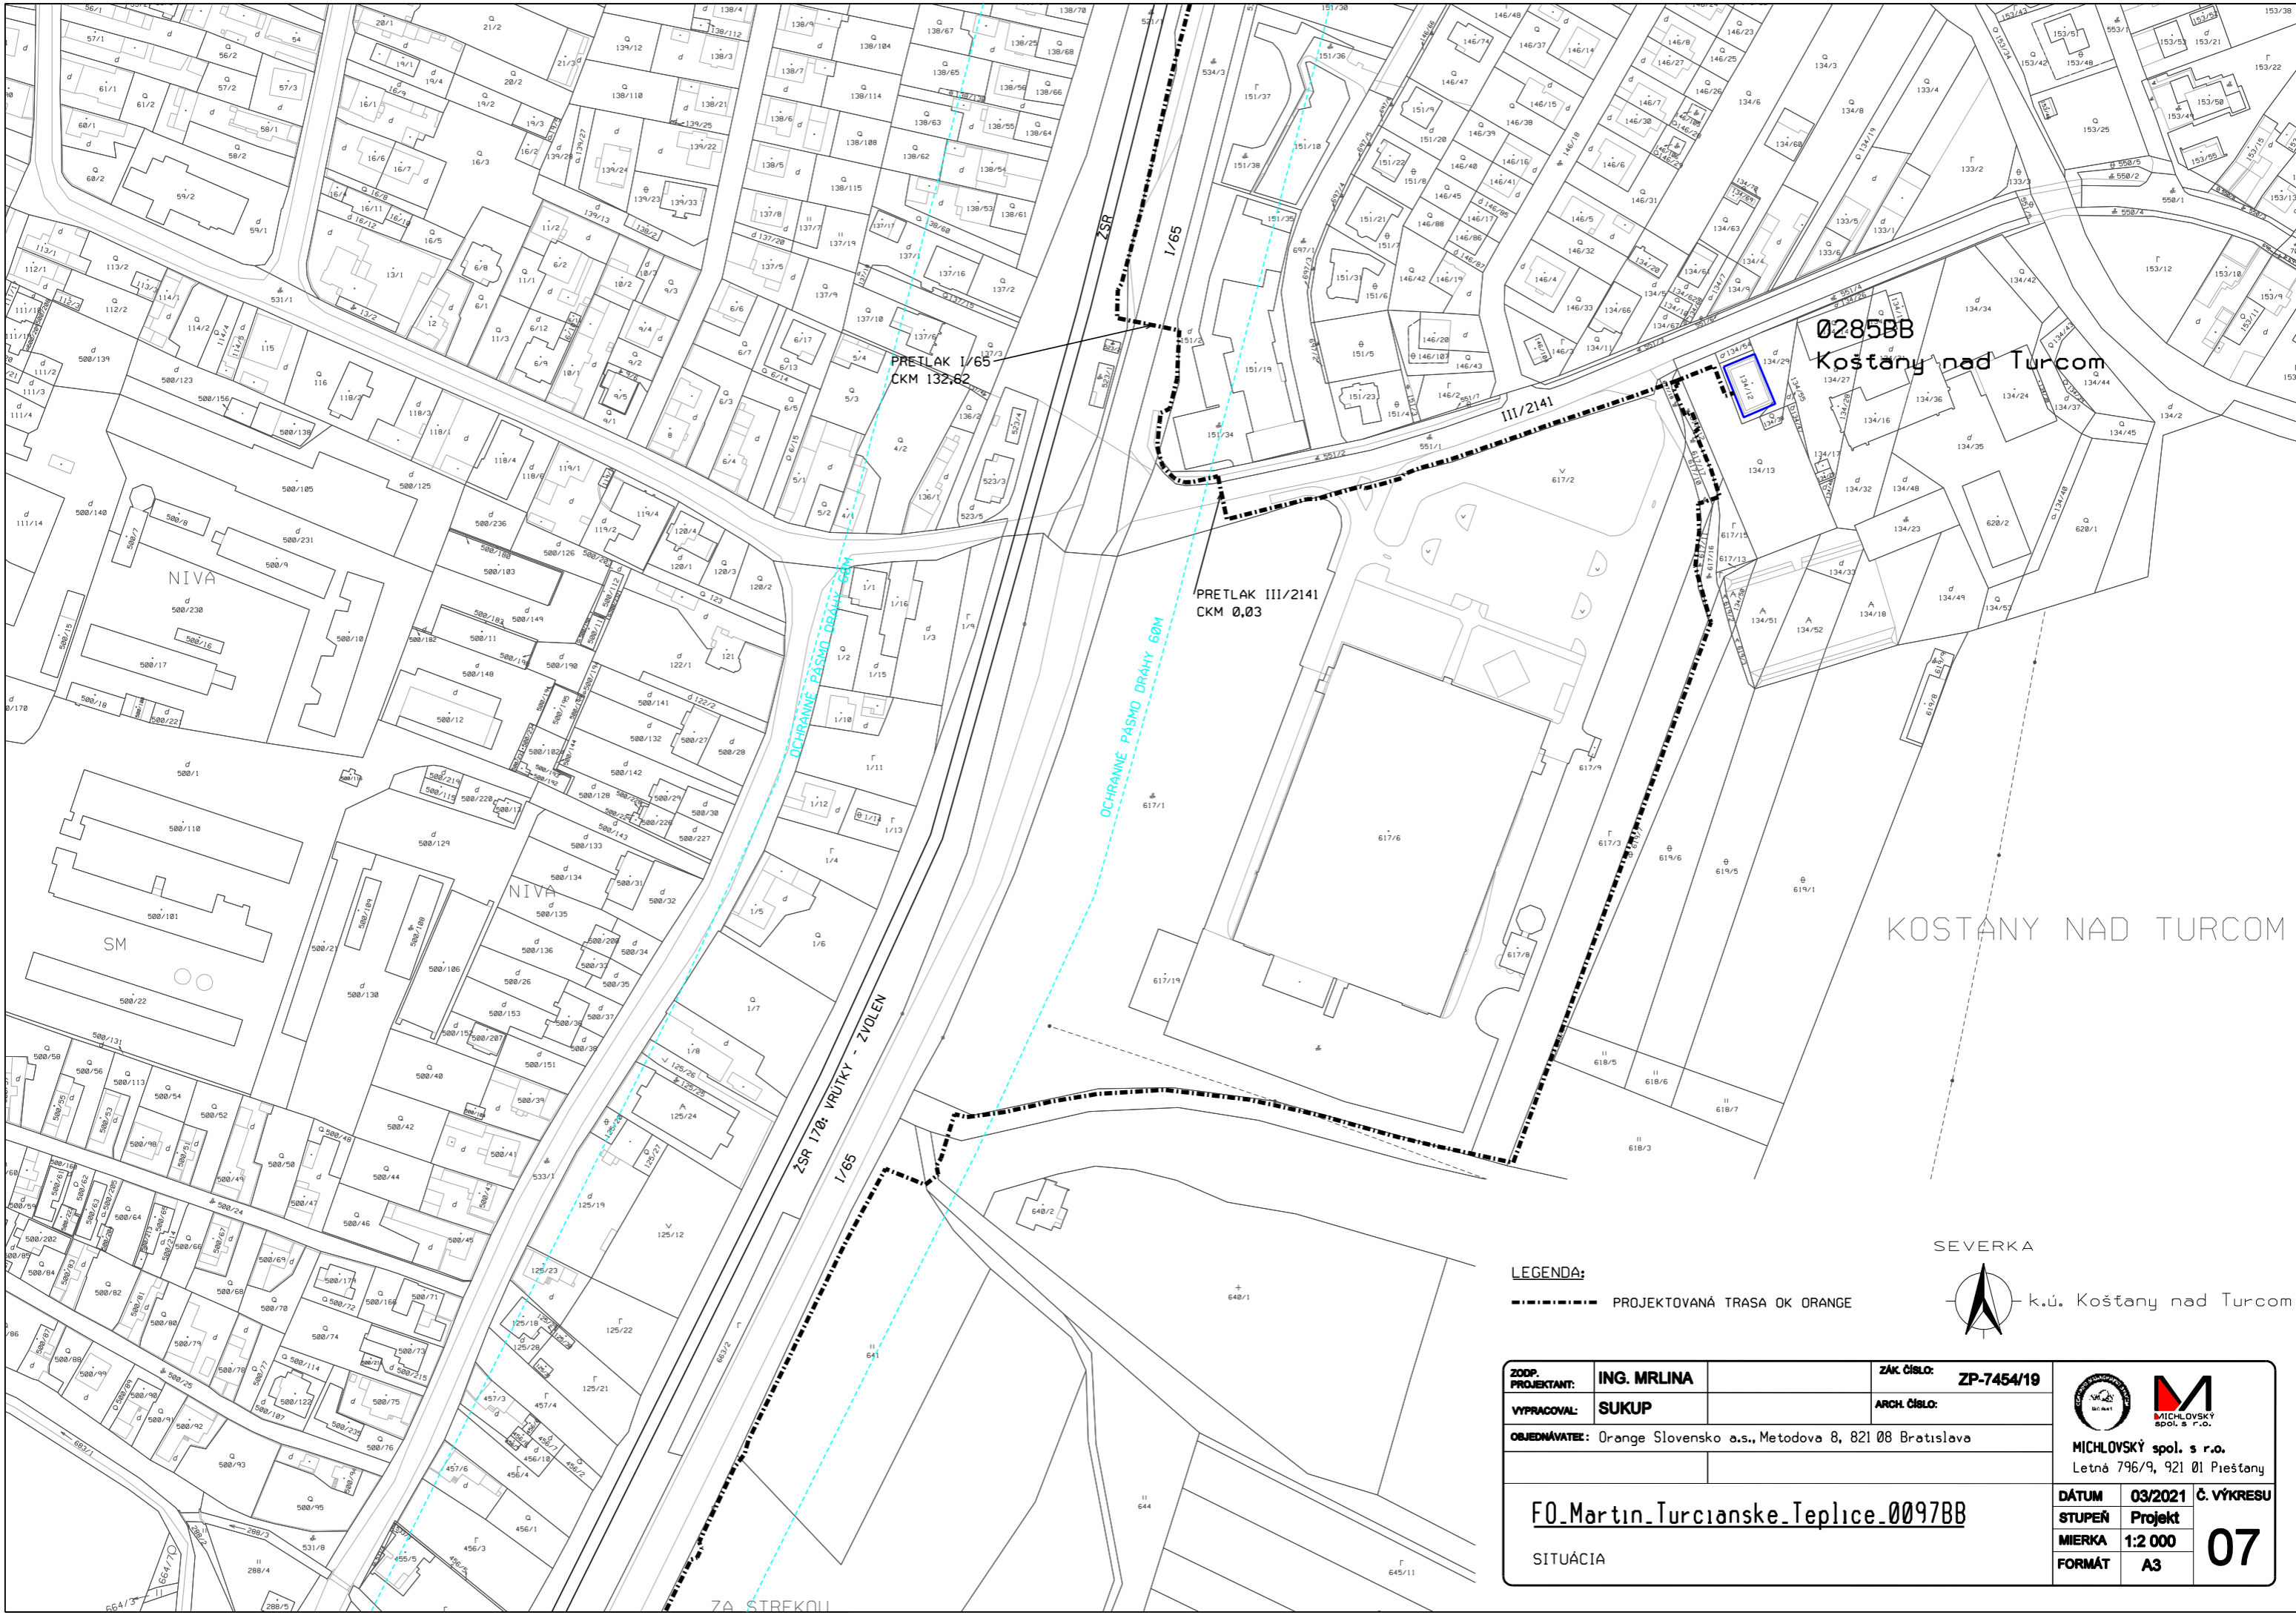

0285BB
Kostany nad Turcom

KOSTANY NAD TURCOM

LEGENDA:

--- PROJEKTOVANÁ TRASA OK ORANGE

SEVERKA



k.ú. Kostany nad Turcom

ZODP. PROJEKTANT:	ING. MRLINA	ZÁK. ČÍSLO:	ZP-7454/19
VYPRACOVAL:	SUKUP	ARCH. ČÍSLO:	
OBJEDNÁVATEL: Orange Slovensko a.s., Metodova 8, 821 08 Bratislava			
FO_Martin_Turcianske_Teplice_0097BB		DÁTUM	03/2021
SITUÁCIA		STUPEŇ	Projekt
		MIERKA	1:2 000
		FORMÁT	A3
		Č. VÝKRESU	07

MICHLOVSKÝ spol. s r.o.
Letná 796/9, 921 01 Piešťany



RIADENÝ PRETLAK
ČIERNY POTOK

TRAVNÍKY

OCHRANNÉ PÁSMO DRAHY 60M

OCHRANNÉ PÁSMO DRAHY 60M

ZSR 170: VRÚTKY - ZVOLEN
1/65

SEVERKA



k.ú. Košťany nad Turcom

LEGENDA:
 - - - - - PROJEKTOVANÁ TRASA OK ORANGE

ZODP. PROJEKTANT:	ING. MRLINA	ZAK ČÍSLO:	ZP-7454/19		
VYPRACOVAL:	SUKUP	ARCH. ČÍSLO:			
OBJEDNÁVATEL: Orange Slovensko a.s., Metodova 8, 821 08 Bratislava					
FO_Martin_Turcianske_Teplice_0097BB			DÁTUM	03/2021	Č. VÝKRESU
SITUÁCIA			STUPEŇ	Projekt	08
			MIERKA	1:2 000	
			FORMÁT	A3	

MICHLOVSKÝ spol. s r.o.
Letná 796/9, 921 01 Piešťany

VCE 654/2

J

PRIBOVCE

654/16
654/14

175/117 175/110
175/115 175/114
175/109 175/111
175/73 173/1
175/27
175/11
175/10
175/99
175/74
175/69

640/1
640/2

652/2

OCHRANNE PÁSMO DRAHY 60M

ZSR 1700 VRÚTKY - ZVŮLEN

OCHRANNE PÁSMO DRAHY 60M

V85

POČNÁ CESTA

686

674

674

683

650/1

642/3

642/1

LEGENDA:

----- PROJEKTOVANÁ TRASA OK ORANGE

SEVERKA




k.ú. Pribovce

ZODP. PROJEKTANT:	ING. MRLINA	ZÁK. ČÍSLO:	ZP-7454/19		
VYPRACOVAL:	SUKUP	ARCH. ČÍSLO:			
OBJEDNÁVATEL: Orange Slovensko a.s., Metodova 8, 821 08 Bratislava					
FO_Martin_Turcianske_Teplice_0097BB			DÁTUM	03/2021	Č. VÝKRESU
SITUÁCIA			STUPEŇ	Projekt	10
			MIERKA	1:2 000	
			FORMÁT	A3	



MICHLÓVSKÝ spol. s r.o.
Letná 796/9, 921 01 Piešťany

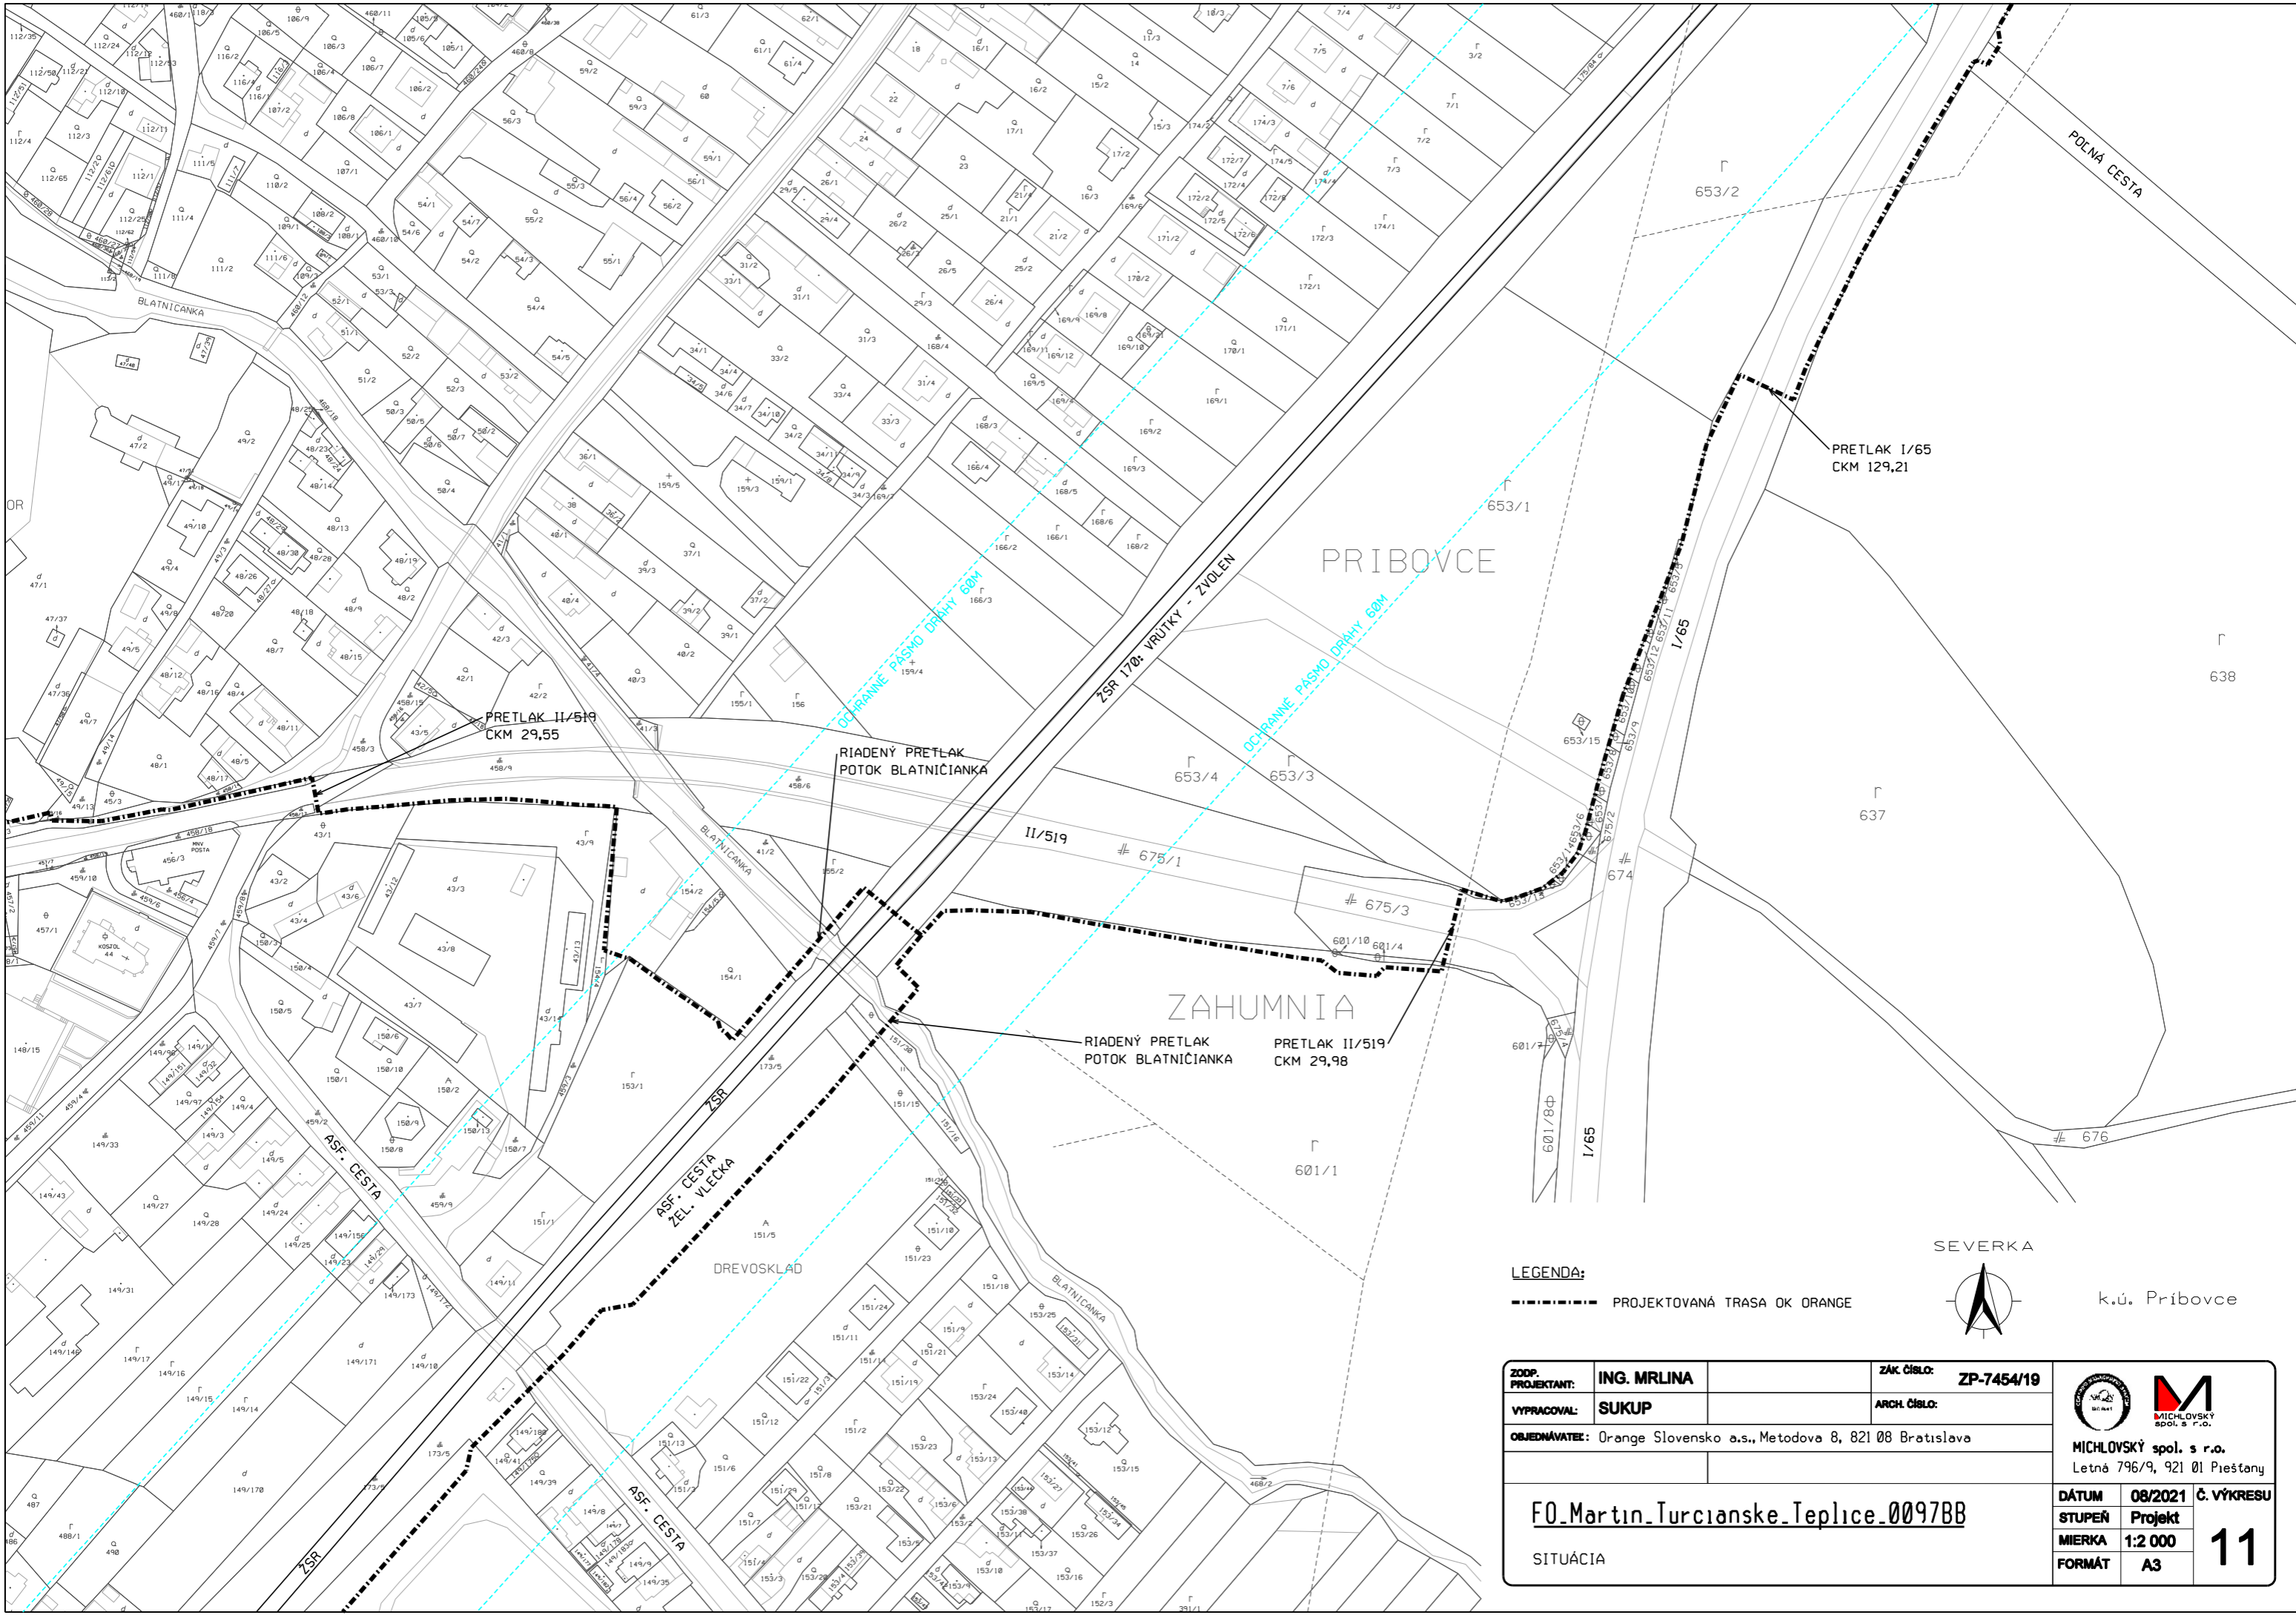

PRETLAK II/519
CKM 29,55

RIADENÝ PRETLAK
POTOK BLATNÍČANKA

II/519

RIADENÝ PRETLAK
POTOK BLATNÍČANKA

PRETLAK II/519
CKM 29,98

PRETLAK I/65
CKM 129,21

LEGENDA:

--- PROJEKTOVANÁ TRASA OK ORANGE


SEVERKA



k.ú. Pribovce

ZODP. PROJEKTANT:	ING. MRLINA	ZÁK. ČÍSLO:	ZP-7454/19
VYPRACOVAL:	SUKUP	ARCH. ČÍSLO:	
OBJEDNÁVATEL: Orange Slovensko a.s., Metodova 8, 821 08 Bratislava			
FO_Martin_Turcianske_Teplice_0097BB		DÁTUM	08/2021
SITUÁCIA		STUPEŇ	Projekt
		MIERKA	1:2 000
		FORMÁT	A3
		Č. VÝKRESU	11

MICHLOVSKÝ spol. s r.o.
Letná 796/9, 921 01 Piešťany

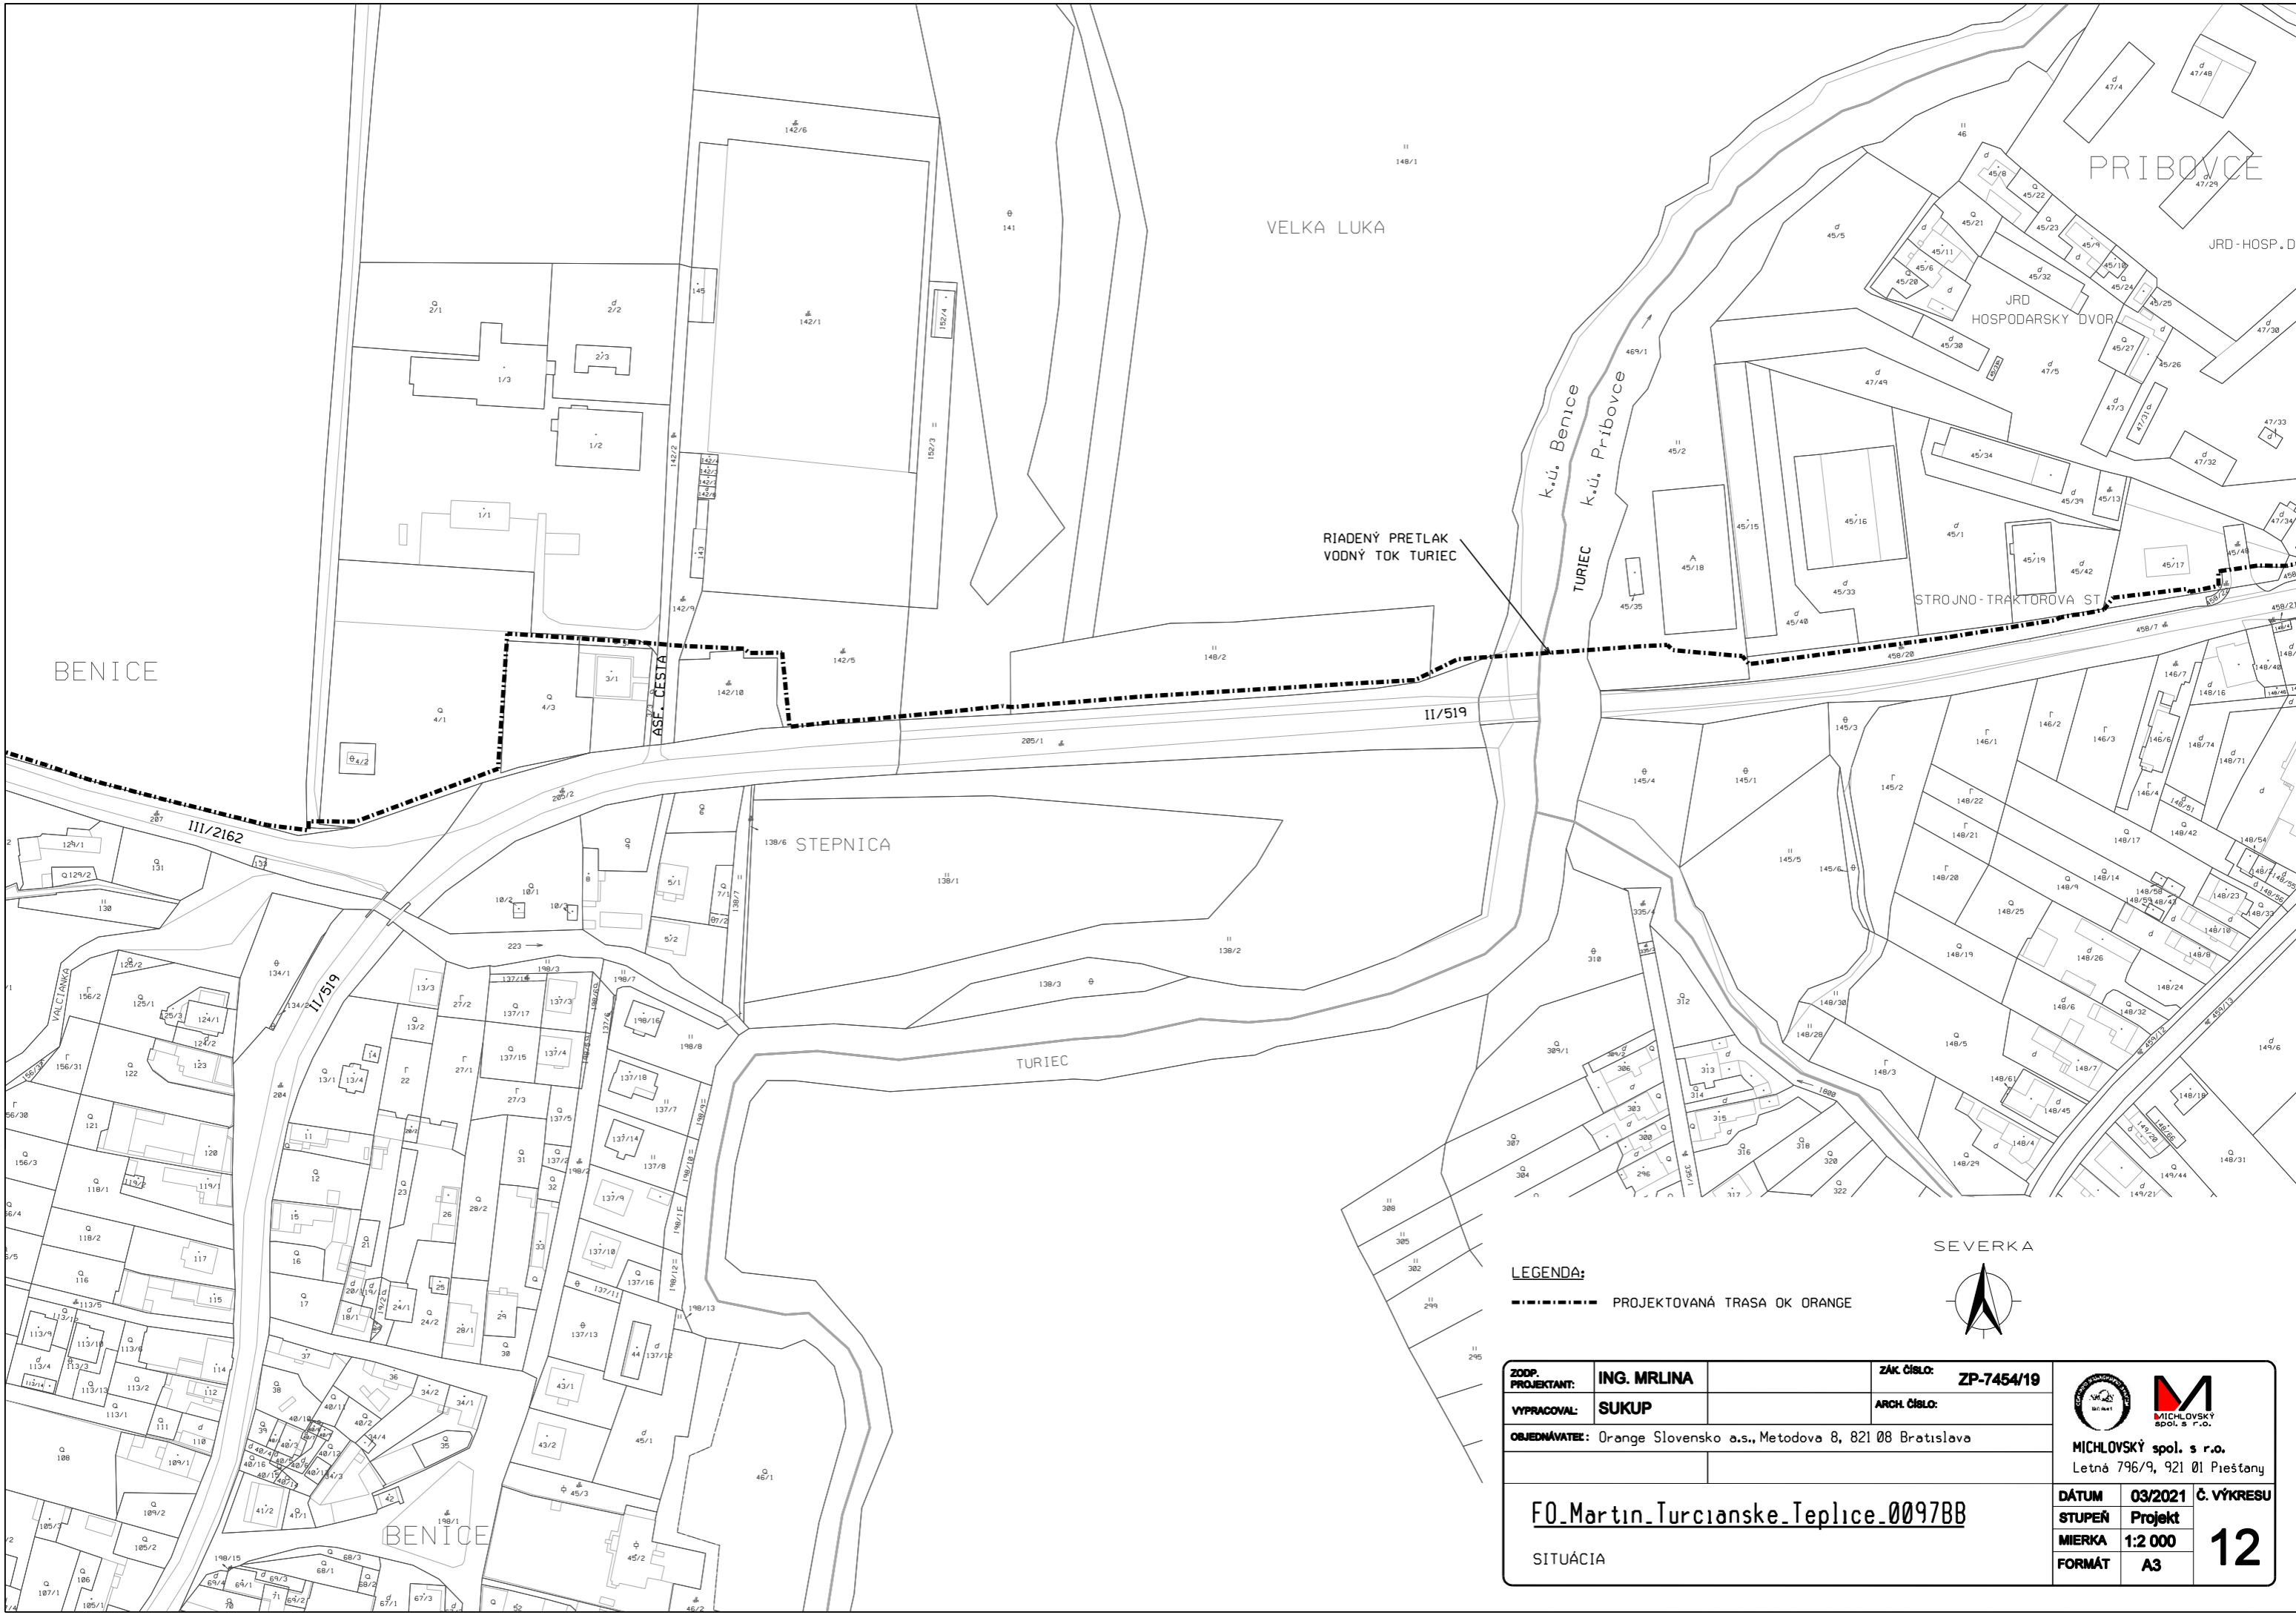

RIADENÝ PRETLAK
VODNÝ TOK TURIEC

LEGENDA:

----- PROJEKTOVANÁ TRASA OK ORANGE


SEVERKA



ZODP. PROJEKTANT:	ING. MRLINA	ZÁK. ČÍSLO:	ZP-7454/19
VYPRACOVAL:	SUKUP	ARCH. ČÍSLO:	
OBJEDNÁVATEL: Orange Slovensko a.s., Metodova 8, 821 08 Bratislava			
FO_Martin_Turcianske_Teplice_0097BB		DÁTUM	03/2021
SITUÁCIA		STUPEŇ	Projekt
		MIERKA	1:2 000
		FORMÁT	A3
		Č. VÝKRESU	12



MICHLOVSKÝ spol. s r.o.
Letná 796/9, 921 01 Piešťany

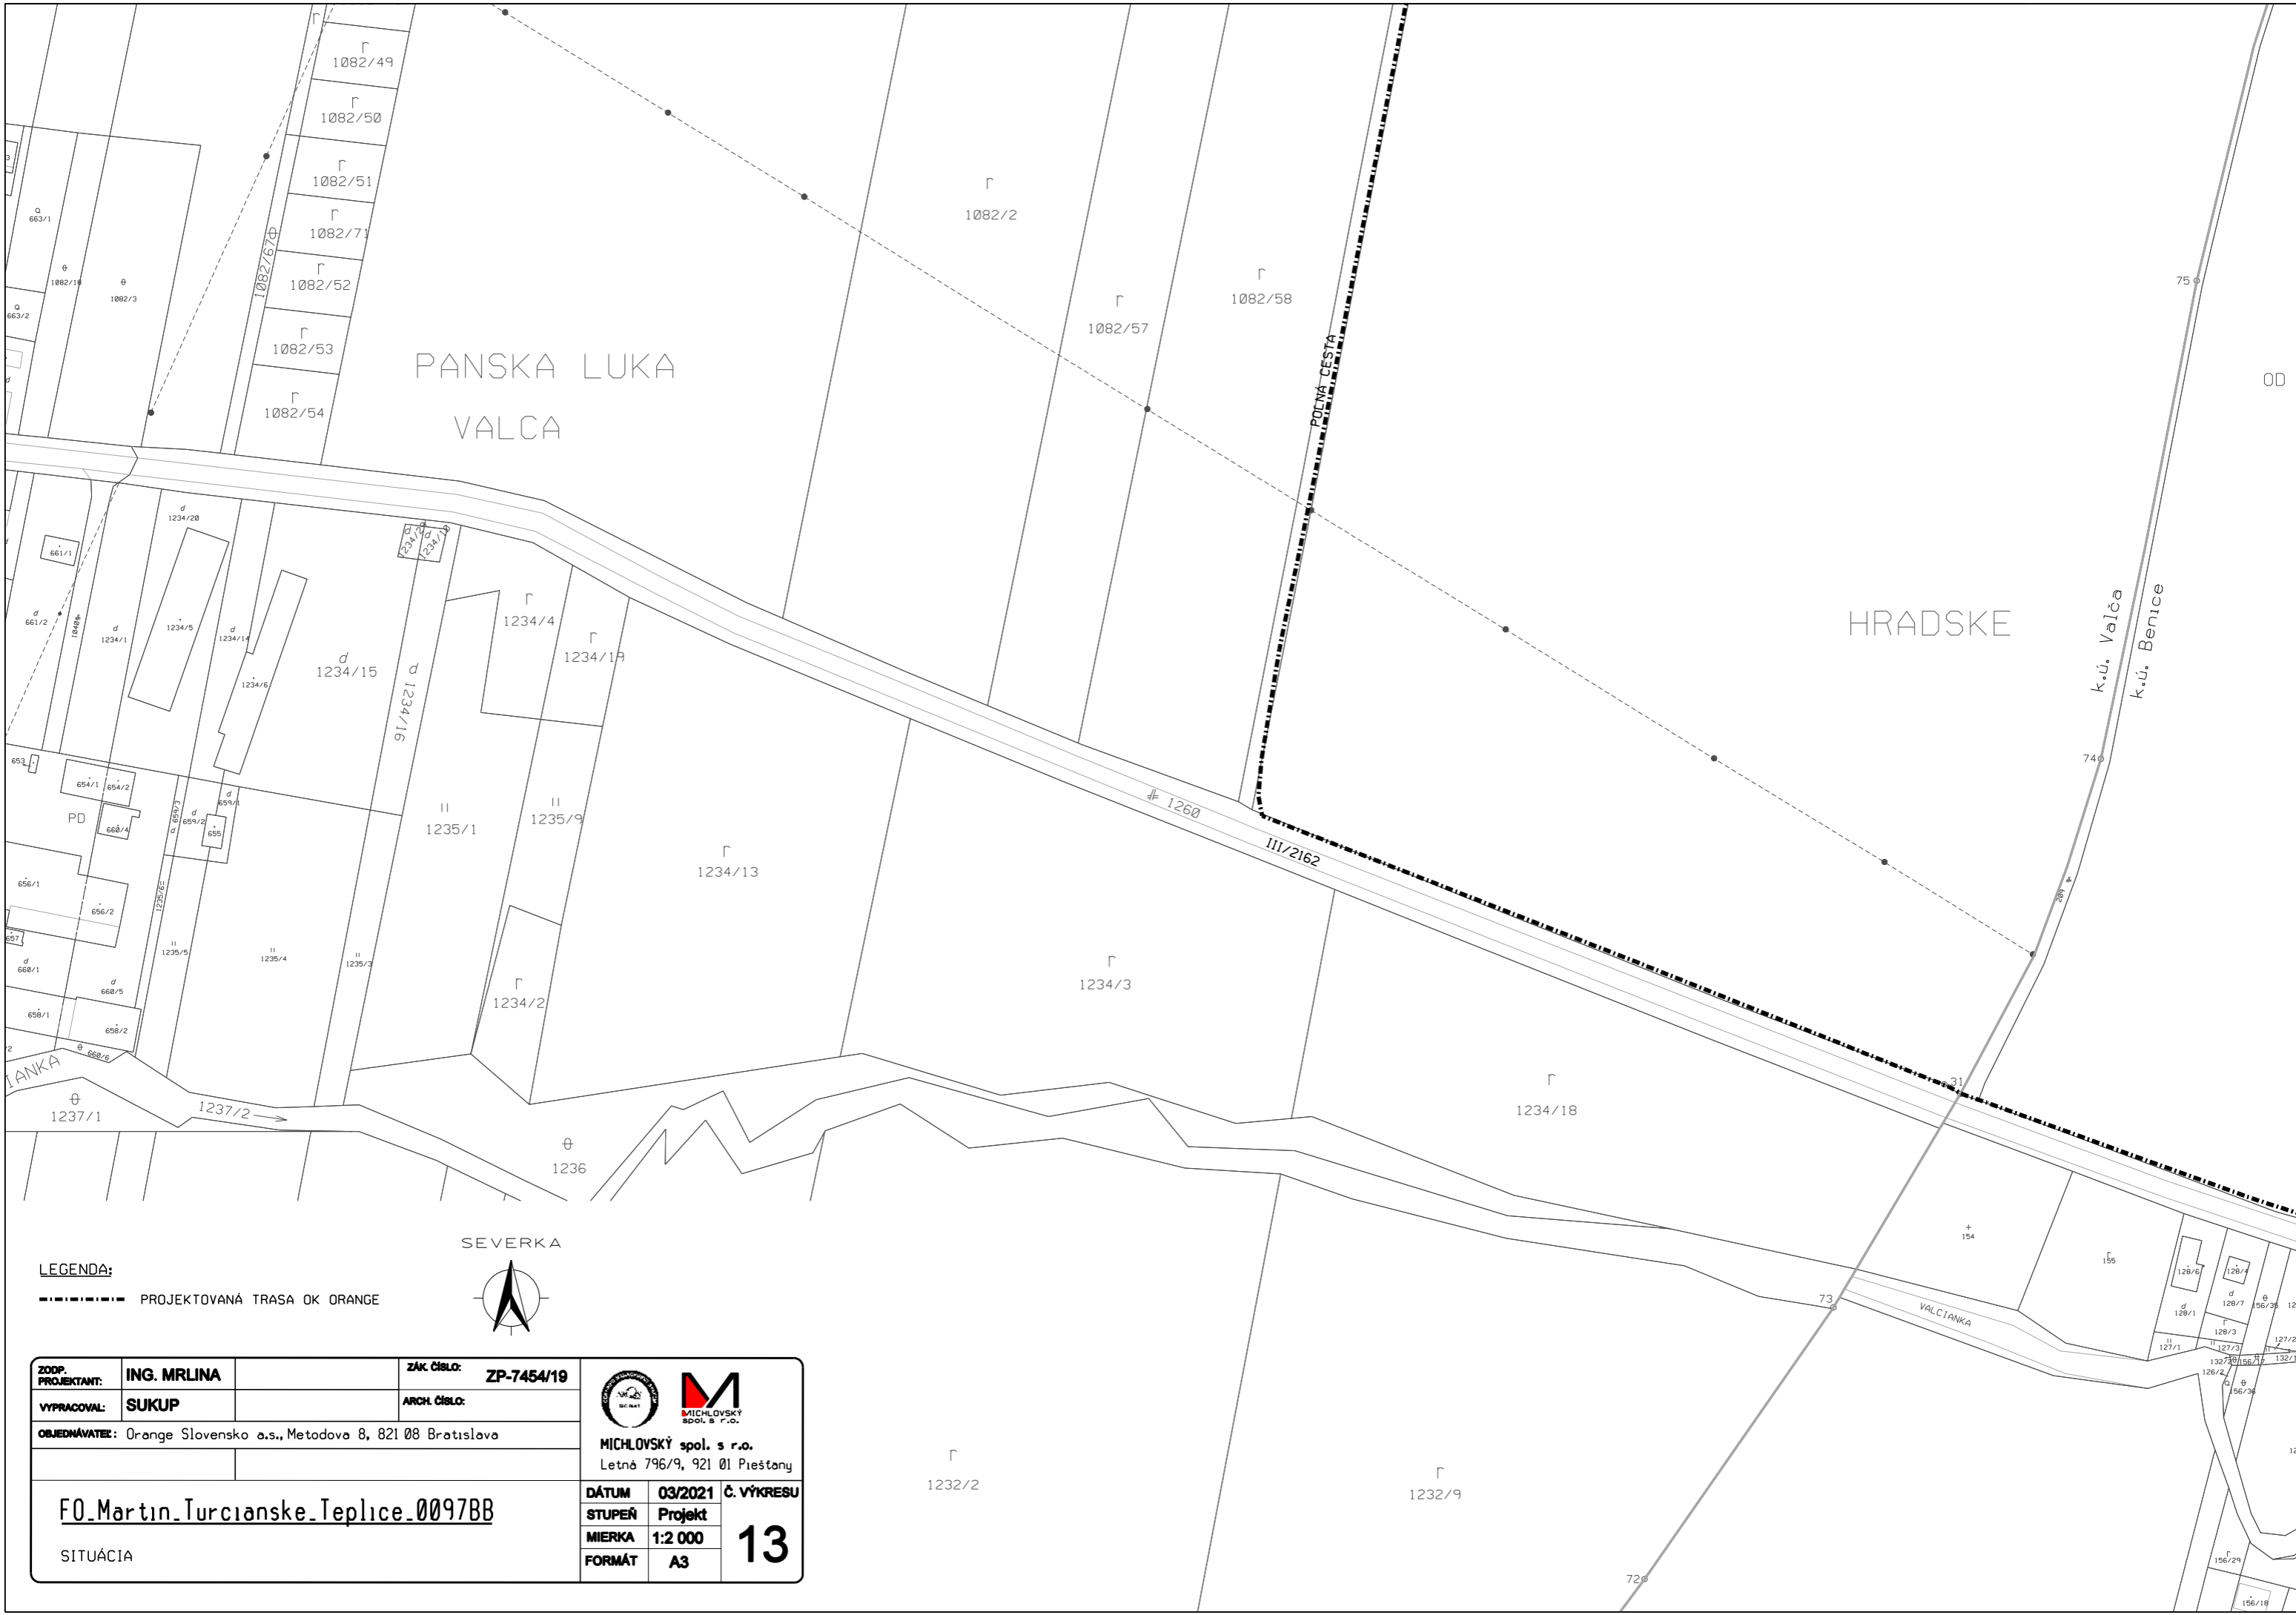

LEGENDA:
 - - - - - PROJEKTOVANÁ TRASA OK ORANGE



ZODP. PROJEKTANT:	ING. MRLINA	ZÁK. ČÍSLO:	ZP-7454/19
VYPRACOVAL:	SUKUP	ARCH. ČÍSLO:	
OBJEDNÁVATEĽ: Orange Slovensko a.s., Metodova 8, 821 08 Bratislava			
 MICHLOVSKÝ spol. s r.o. Letná 796/9, 921 01 Piešťany			
FO_Martin_Turcianske_Teplice_0097BB		DÁTUM	03/2021
SITUÁCIA		STUPEŇ	Projekt
		MIERKA	1:2 000
		FORMÁT	A3
		13	

1084/1
NA KRIVANI

1084/9

1084/7

1084/2

1084/8

NA DIELE

0095BB
Valča

1083/6

1083/8

1083/5

1083/10

1083/12

1083/1

1083/13

1082/42

1082/43

1083/2

1083/14

ZA

1081

SEVERKA



k.ú. Valča

LEGENDA:

----- PROJEKTOVANÁ TRASA OK ORANGE

ZODP. PROJEKTANT: **ING. MRLINA** ZAK. ČÍSLO: **ZP-7454/19**

VYPRACOVAL: **SUKUP** ARCH. ČÍSLO:

OBJEDNÁVATEL: Orange Slovensko a.s., Metodova 8, 821 08 Bratislava




MICHLOVSKÝ spol. s r.o.
Letná 796/9, 921 01 Piešťany

FO_Martin_Turcianske_Teplice_0097BB

SITUÁCIA

DÁTUM	03/2021	Č. VÝKRESU
STUPEŇ	Projekt	
MIERKA	1:2 000	
FORMÁT	A3	14

1082/1

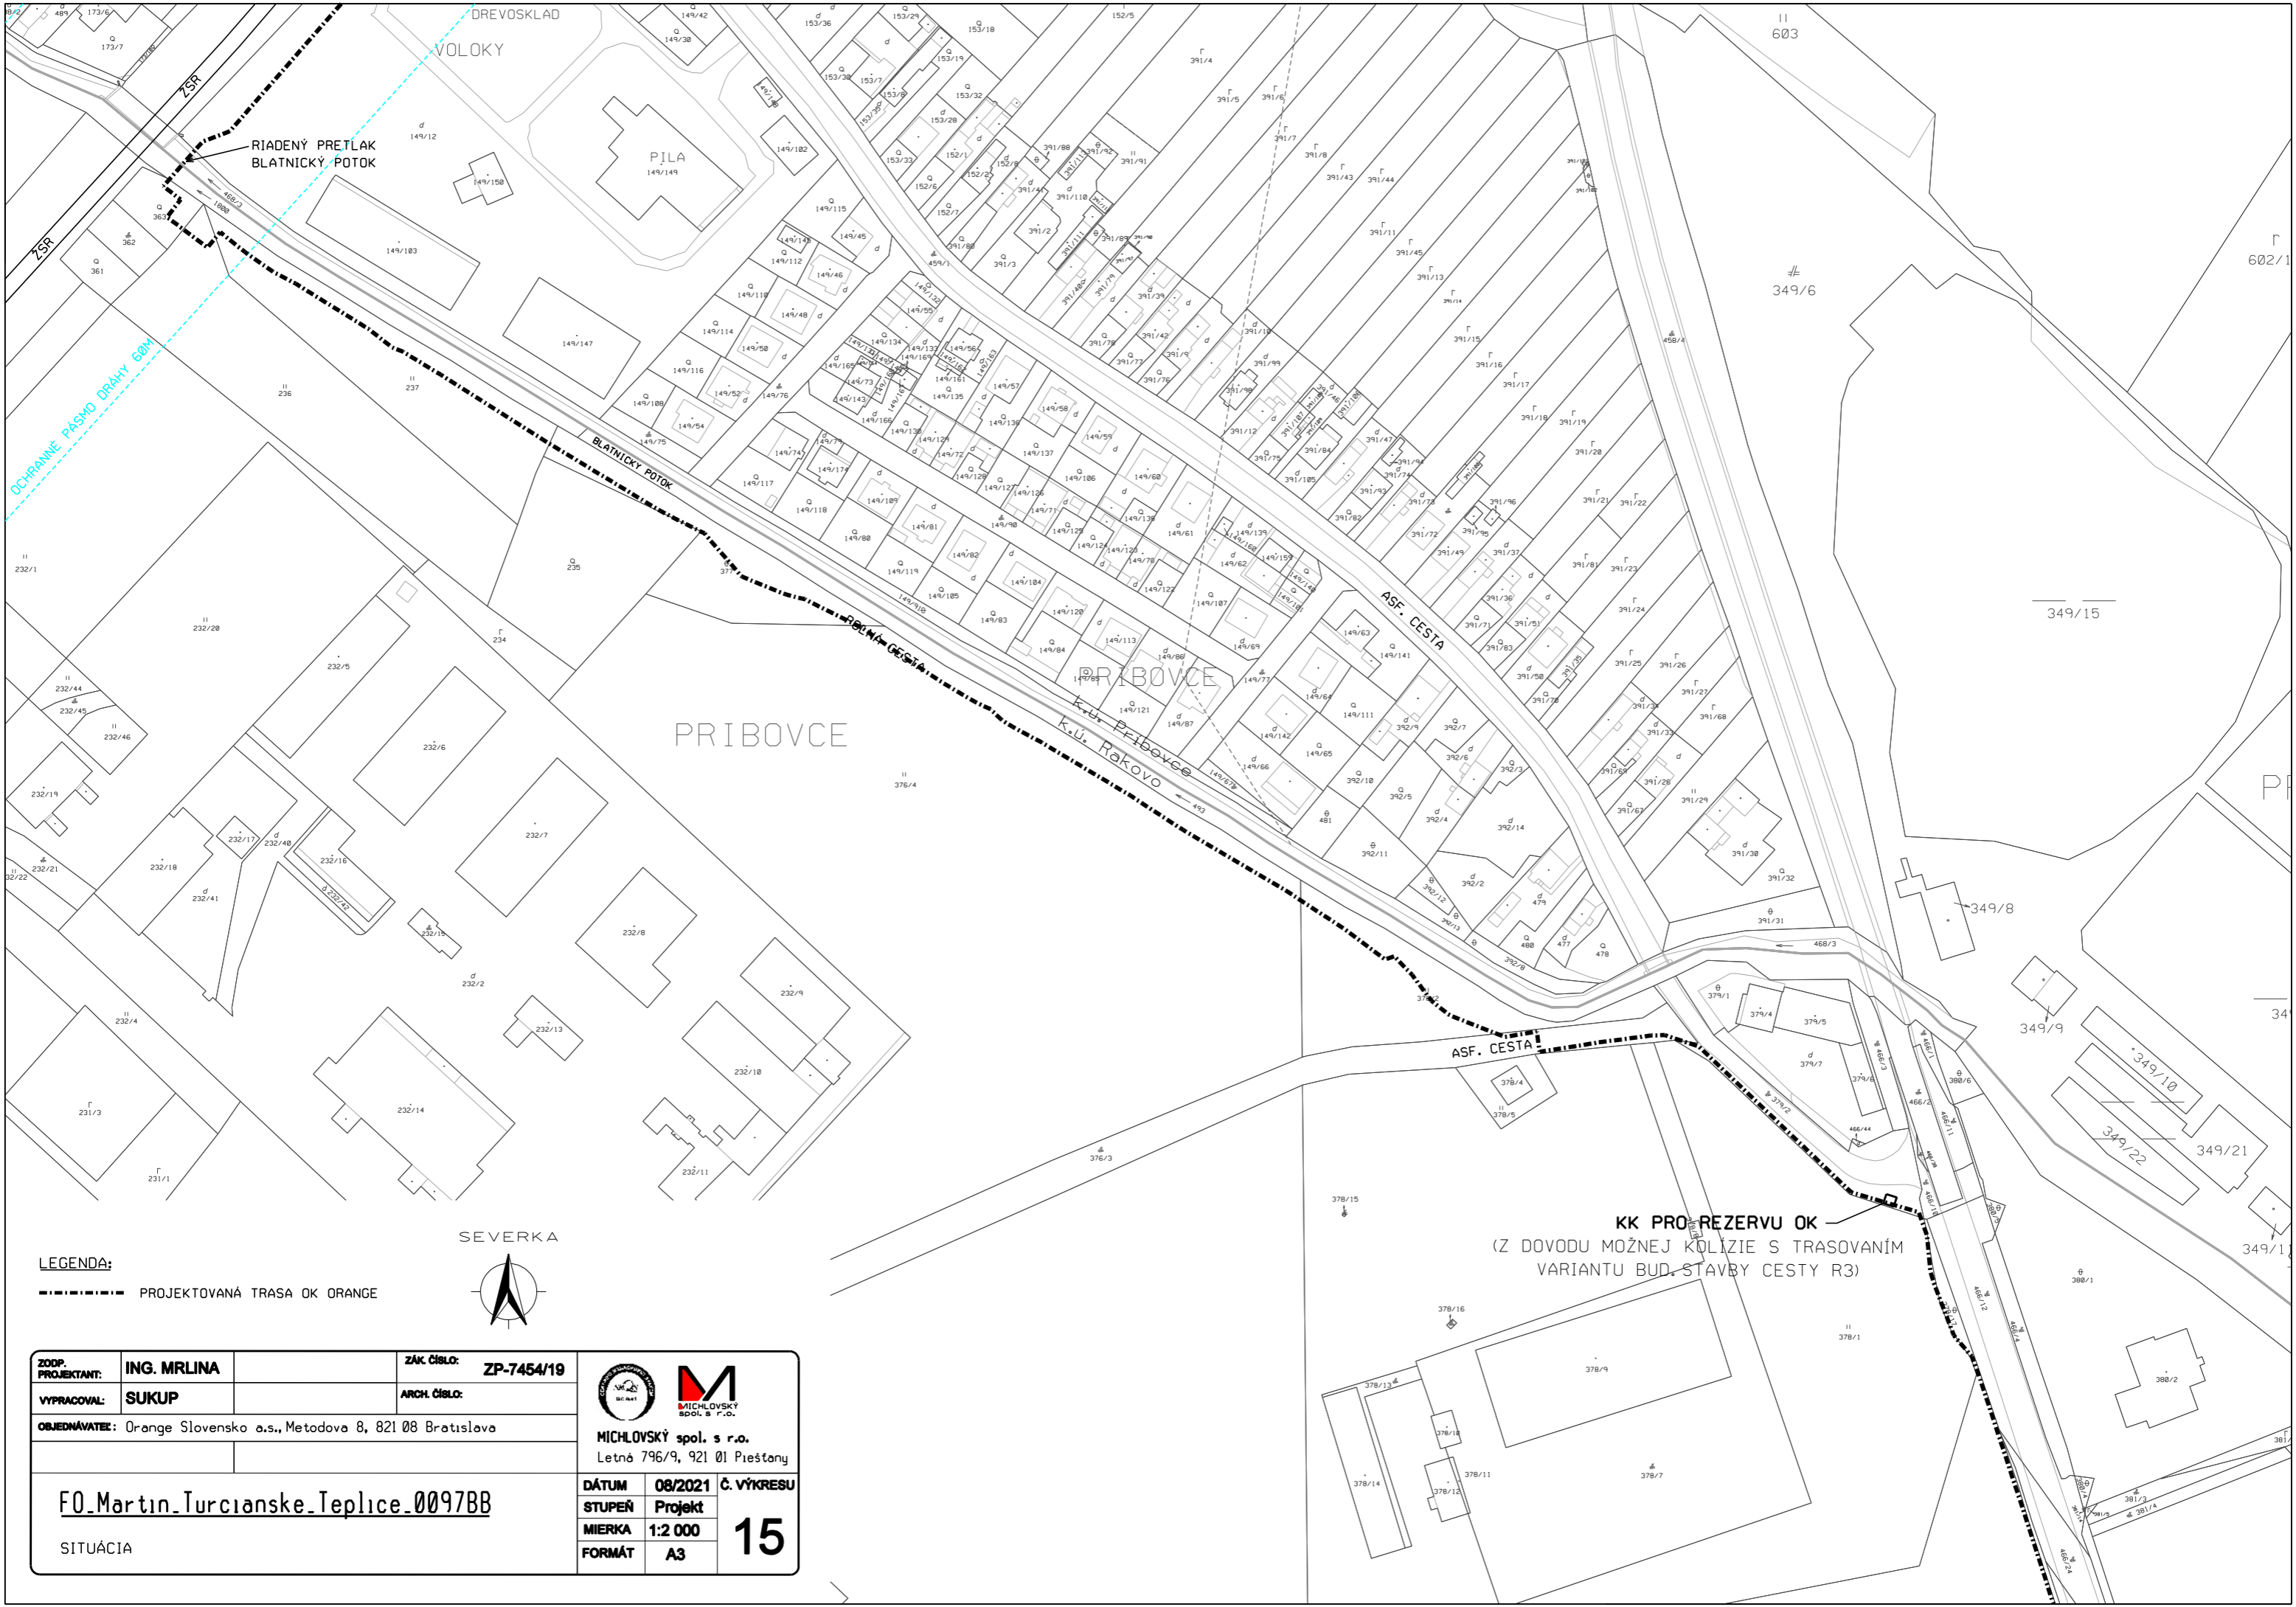


LEGENDA:
 - - - - - PROJEKTOVANÁ TRASA OK ORANGE



ZODP. PROJEKTANT:	ING. MRLINA	ZAK. ČÍSLO:	ZP-7454/19
VYPRACOVAL:	SUKUP	ARCH. ČÍSLO:	
OBJEDNÁVATEL:	Orange Slovensko a.s., Metodova 8, 821 08 Bratislava		
FO_Martin_Turcianske_Teplice_0097BB		DÁTUM	08/2021
SITUÁCIA		STUPEŇ	Projekt
		MIERKA	1:2 000
		FORMÁT	A3
		Č. VÝKRESU	15



MICHLOVSKÝ spol. s r.o.
 Letná 796/9, 921 01 Piešťany

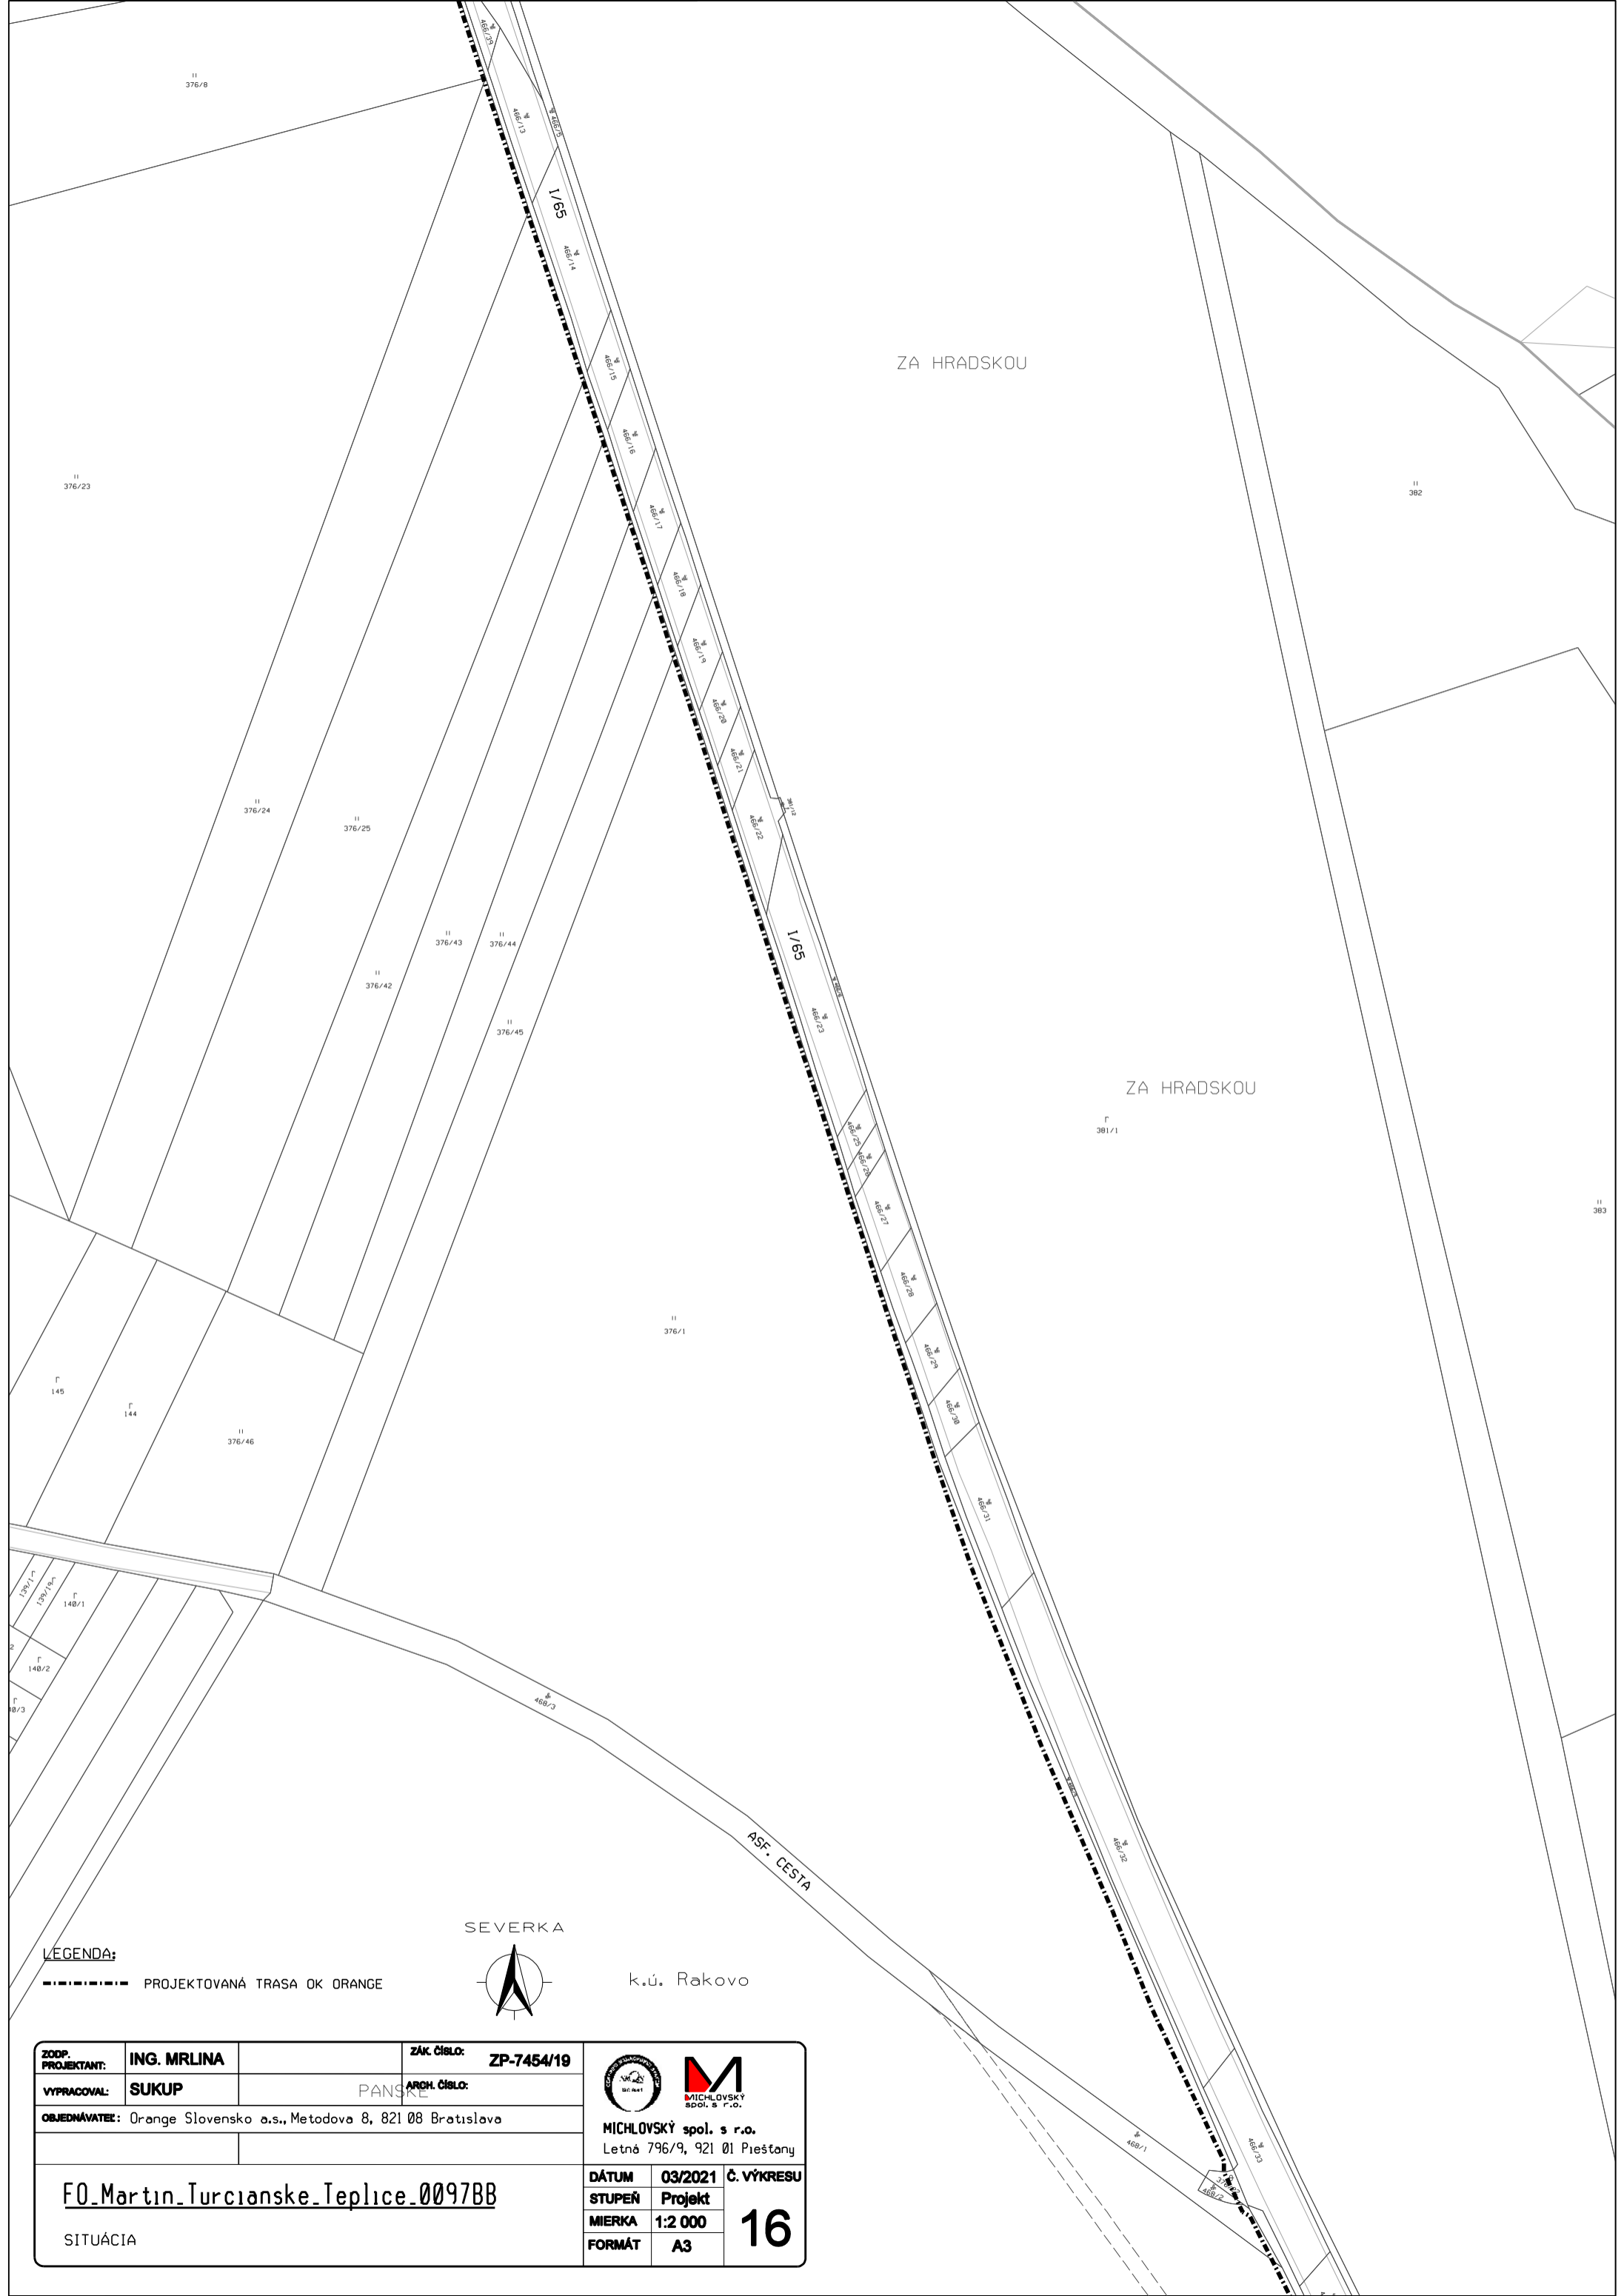

LEGENDA:

----- PROJEKTOVANÁ TRASA OK ORANGE

SEVERKA



k.ú. Rakovo

ZODP. PROJEKTANT:	ING. MRLINA	ZÁK. ČÍSLO:	ZP-7454/19
VYPRACOVAL:	SUKUP	ARCH. ČÍSLO:	PANSKÉ
OBJEDNÁVATEL:	Orange Slovensko a.s., Metodova 8, 821 08 Bratislava		
FO_Martin_Turcianske_Teplice_0097BB		DÁTUM	03/2021
SITUÁCIA		STUPEŇ	Projekt
		MIERKA	1:2 000
		FORMÁT	A3
		16	



MICHOVSKÝ spol. s r.o.
Letná 796/9, 921 01 Piešťany

KK PRO REZERVU OK
 (Z DOVODU MOŽNEJ KOLÍZIE S TRASOVANÍM
 VARIANTU BUD. STAVBY CESTY R3
 A PRE BUDÚCE NAPOJENIE OBCE RAKOVO)

LVOZIKY

Γ
375/1

LVOZIKY

POLNÁ CESTA
 478/2

VIDLA
 Γ
419

LEGENDA:

----- PROJEKTOVANÁ TRASA OK ORANGE

SEVERKA



k.ú. Rakovo

ZODP. PROJEKTANT:	ING. MRLINA	ZÁK. ČÍSLO:	ZP-7454/19	
VYPRACOVAL:	SUKUP	ARCH. ČÍSLO:		
OBJEDNÁVATEL: Orange Slovensko a.s., Metodova 8, 821 08 Bratislava				MICHLOVSKÝ spol. s r.o. Letná 796/9, 921 01 Piešťany
<u>FO_Martin_Turcianske_Teplice_0097BB</u> SITUÁCIA				DÁTUM: 03/2021 STUPEŇ: Projekt MIERKA: 1:2 000 FORMÁT: A3
				17

SEVERKA

LEGENDA:

----- PROJEKTOVANÁ TRASA OK ORANGE



k.ú. Rakovo

ZODP. PROJEKTANT:	ING. MRLINA	ZÁK. ČÍSLO:	ZP-7454/19
VYPRACOVAL:	SUKUP	ARCH. ČÍSLO:	
OBJEDNÁVATEL: Orange Slovensko a.s., Metodova 8, 821 08 Bratislava		MICHLOVSKÝ spol. s r.o. Letná 796/9, 921 01 Piešťany	
FO_Martin_Turcianske_Teplice_0097BB		DÁTUM	03/2021
SITUÁCIA		STUPEŇ	Projekt
		MIERKA	1:2 000
		FORMÁT	A3
		18	



Γ
419
FALSE

PRED MAJEROM


Γ
477/1

KLIN

477/1

POLNÁ CESTA

POLNÁ CESTA

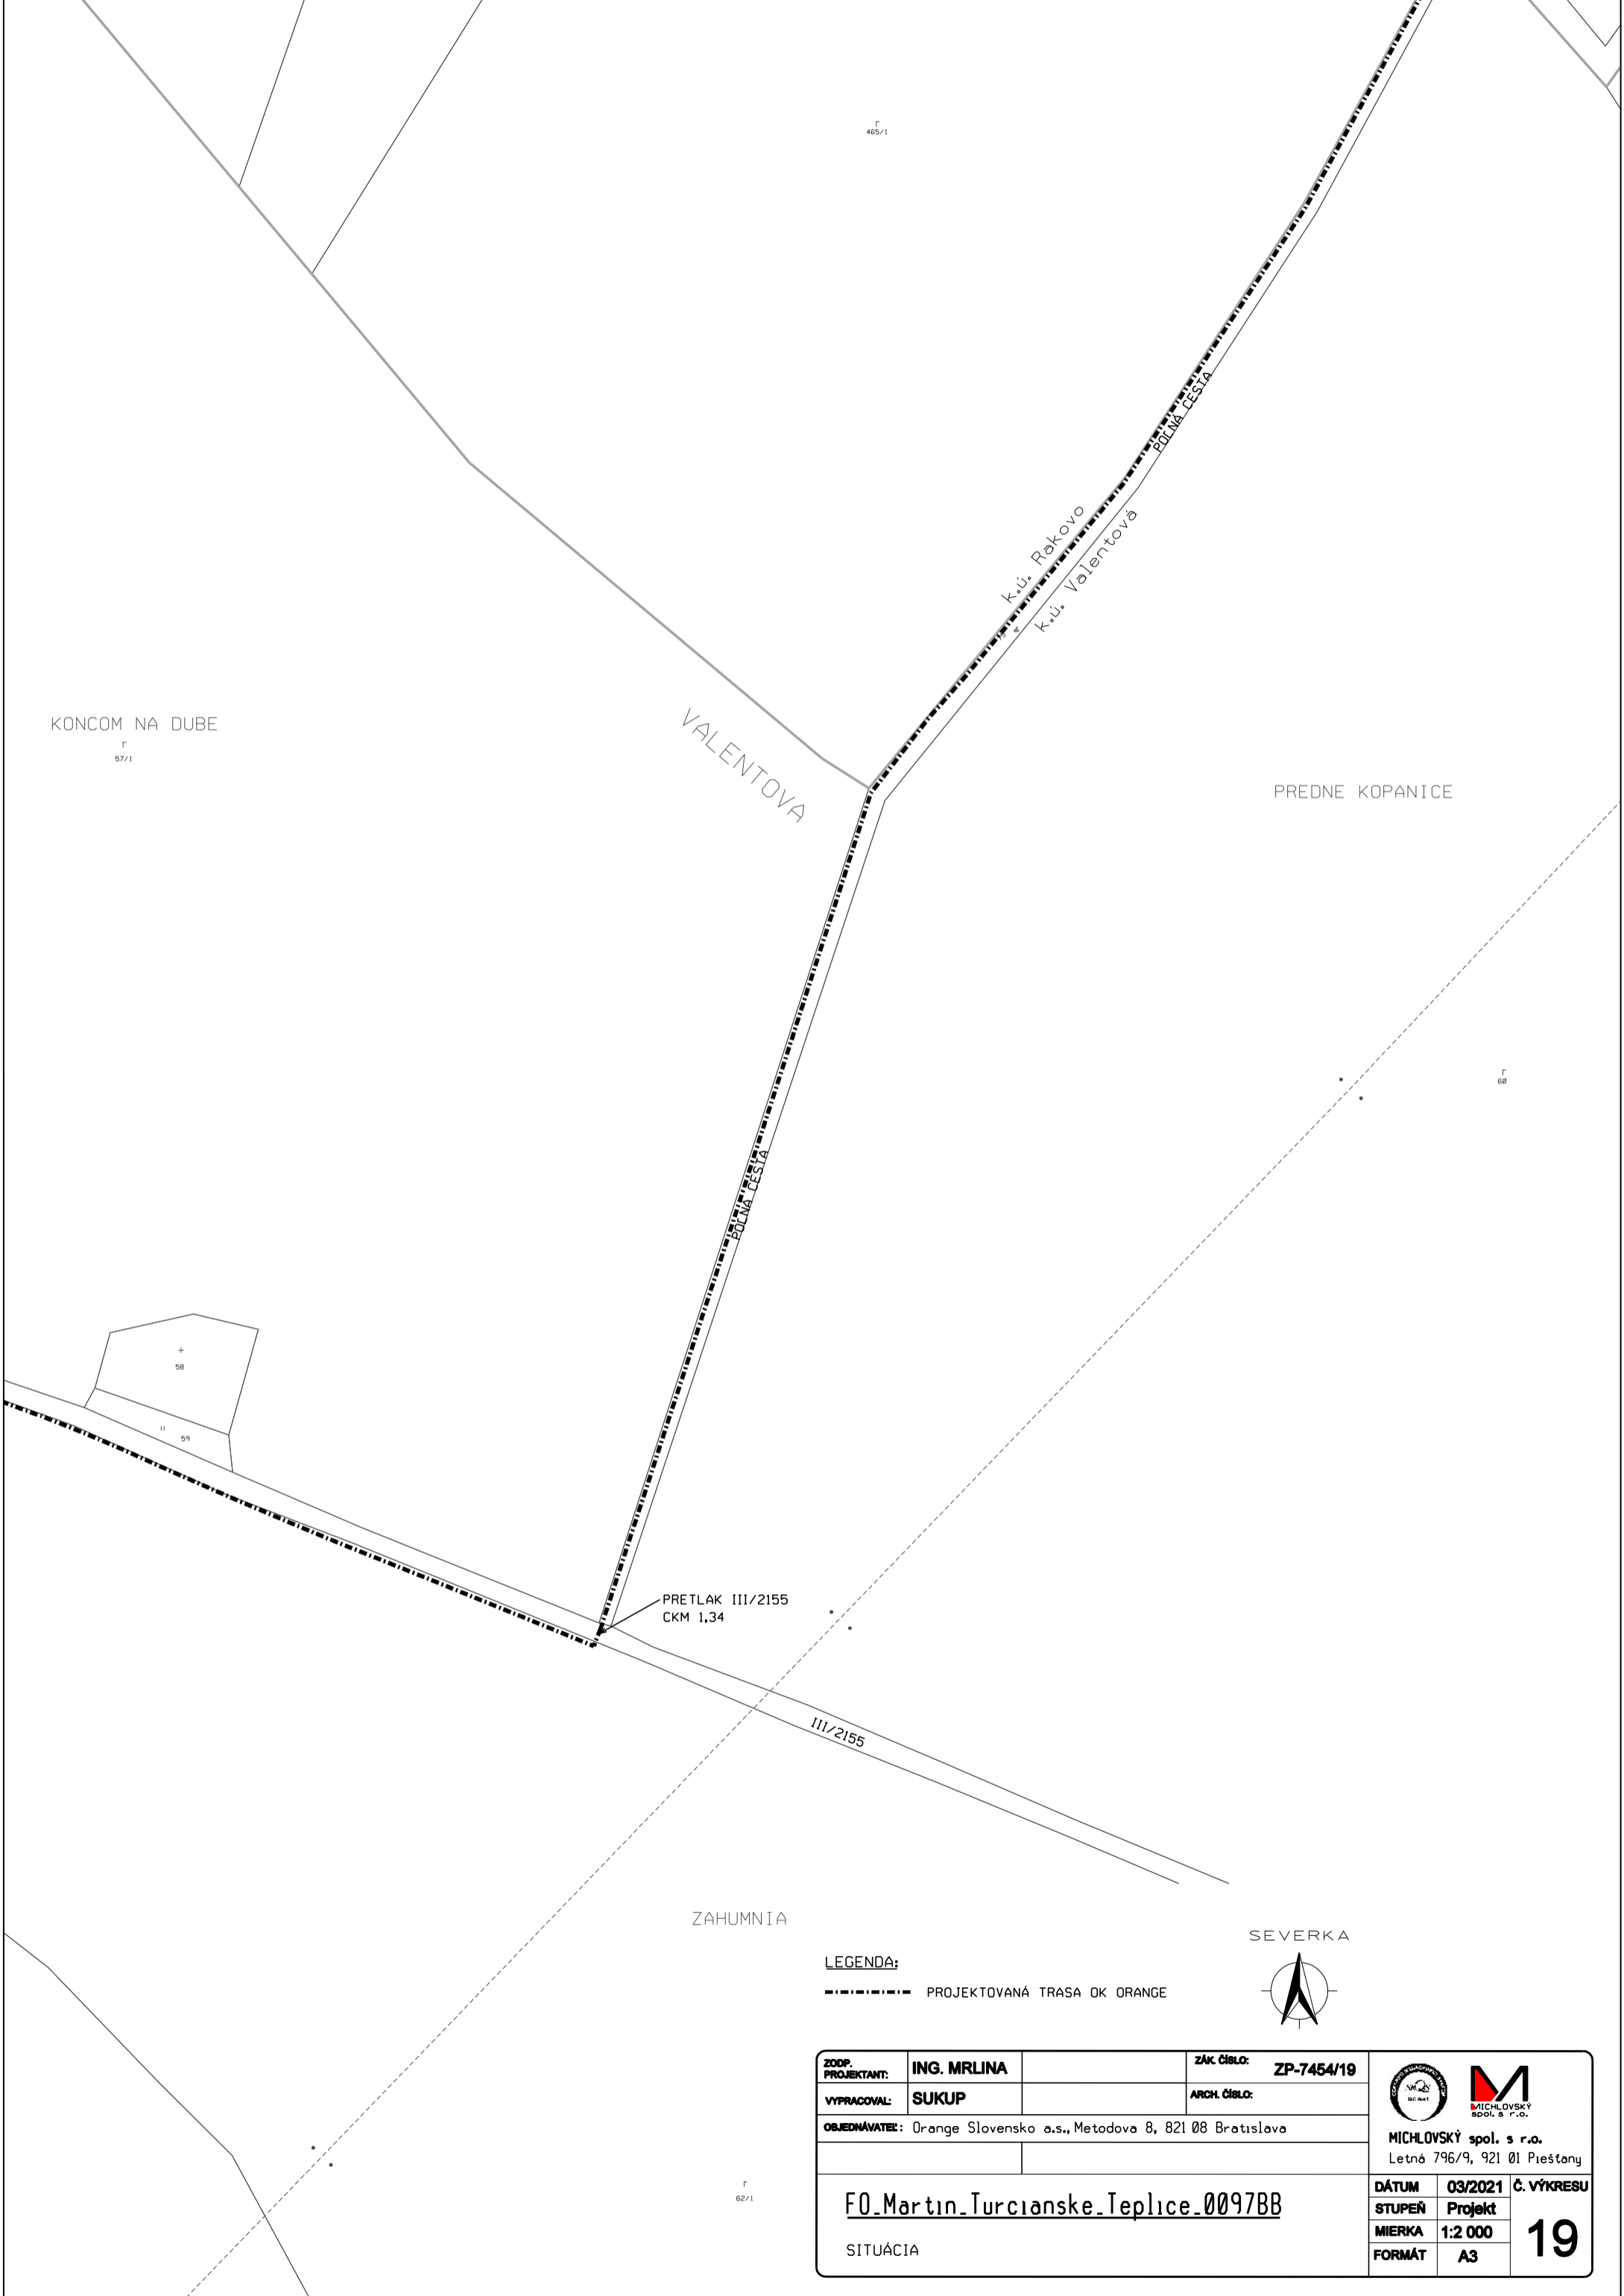

KONCOM NA DUBE
r
57/1

r
465/1


VALENTOVA

K.Ú. Rakovo

K.Ú. Valentova

PREDNE KOPANICE

r
60

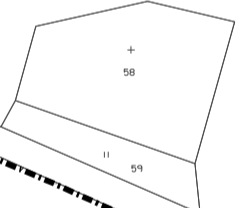

PRETLAK III/2155
CKM 1,34

III/2155


ZAHUMNIA

SEVERKA

LEGENDA:

----- PROJEKTOVANÁ TRASA OK ORANGE



ZODP. PROJEKTANT:	ING. MRLINA	ZAK. ČÍSLO:	ZP-7454/19	 MICHLOVSKÝ spol. s r.o. Letná 796/9, 921 01 Piešťany
VYPRACOVAL:	SUKUP	ARCH. ČÍSLO:		
OBJEDNÁVATEL: Orange Slovensko a.s., Metodova 8, 821 08 Bratislava				19
FO_Martin_Turcianske_Teplice_0097BB				
SITUÁCIA				
DÁTUM	03/2021	Č. VÝKRESU		
STUPEŇ	Projekt			
MIERKA	1:2 000			
FORMÁT	A3			

r
62/1



PRIRODNA REZERVACIA KLASTORSKE LUKY

VALENTOVÁ

III/2155

III/2160

III/2160

POLNÁ CESTA

POTOK

k.ú. Valentová
k.ú. Laskár

NAD VALENTOVOU

POZDLZ HAJA

SEVERKA




LEGENDA:

----- PROJEKTOVANÁ TRASA OK ORANGE

ZODP. PROJEKTANT:	ING. MRLINA	ZÁK. ČÍSLO:	ZP-7454/19
VYPRACOVAL:	SUKUP	ARCH. ČÍSLO:	
OBJEDNÁVATEL: Orange Slovensko a.s., Metodova 8, 821 08 Bratislava			
FO_Martin_Turcianske_Teplice_0097BB			DÁTUM
SITUÁCIA			03/2021
			STUPEŇ
			Projekt
			MIERKA
			1:2 000
			FORMÁT
			A3
			Č. VÝKRESU
			20

MICHLOVSKÝ spol. s r.o.
Letná 796/9, 921 01 Piešťany

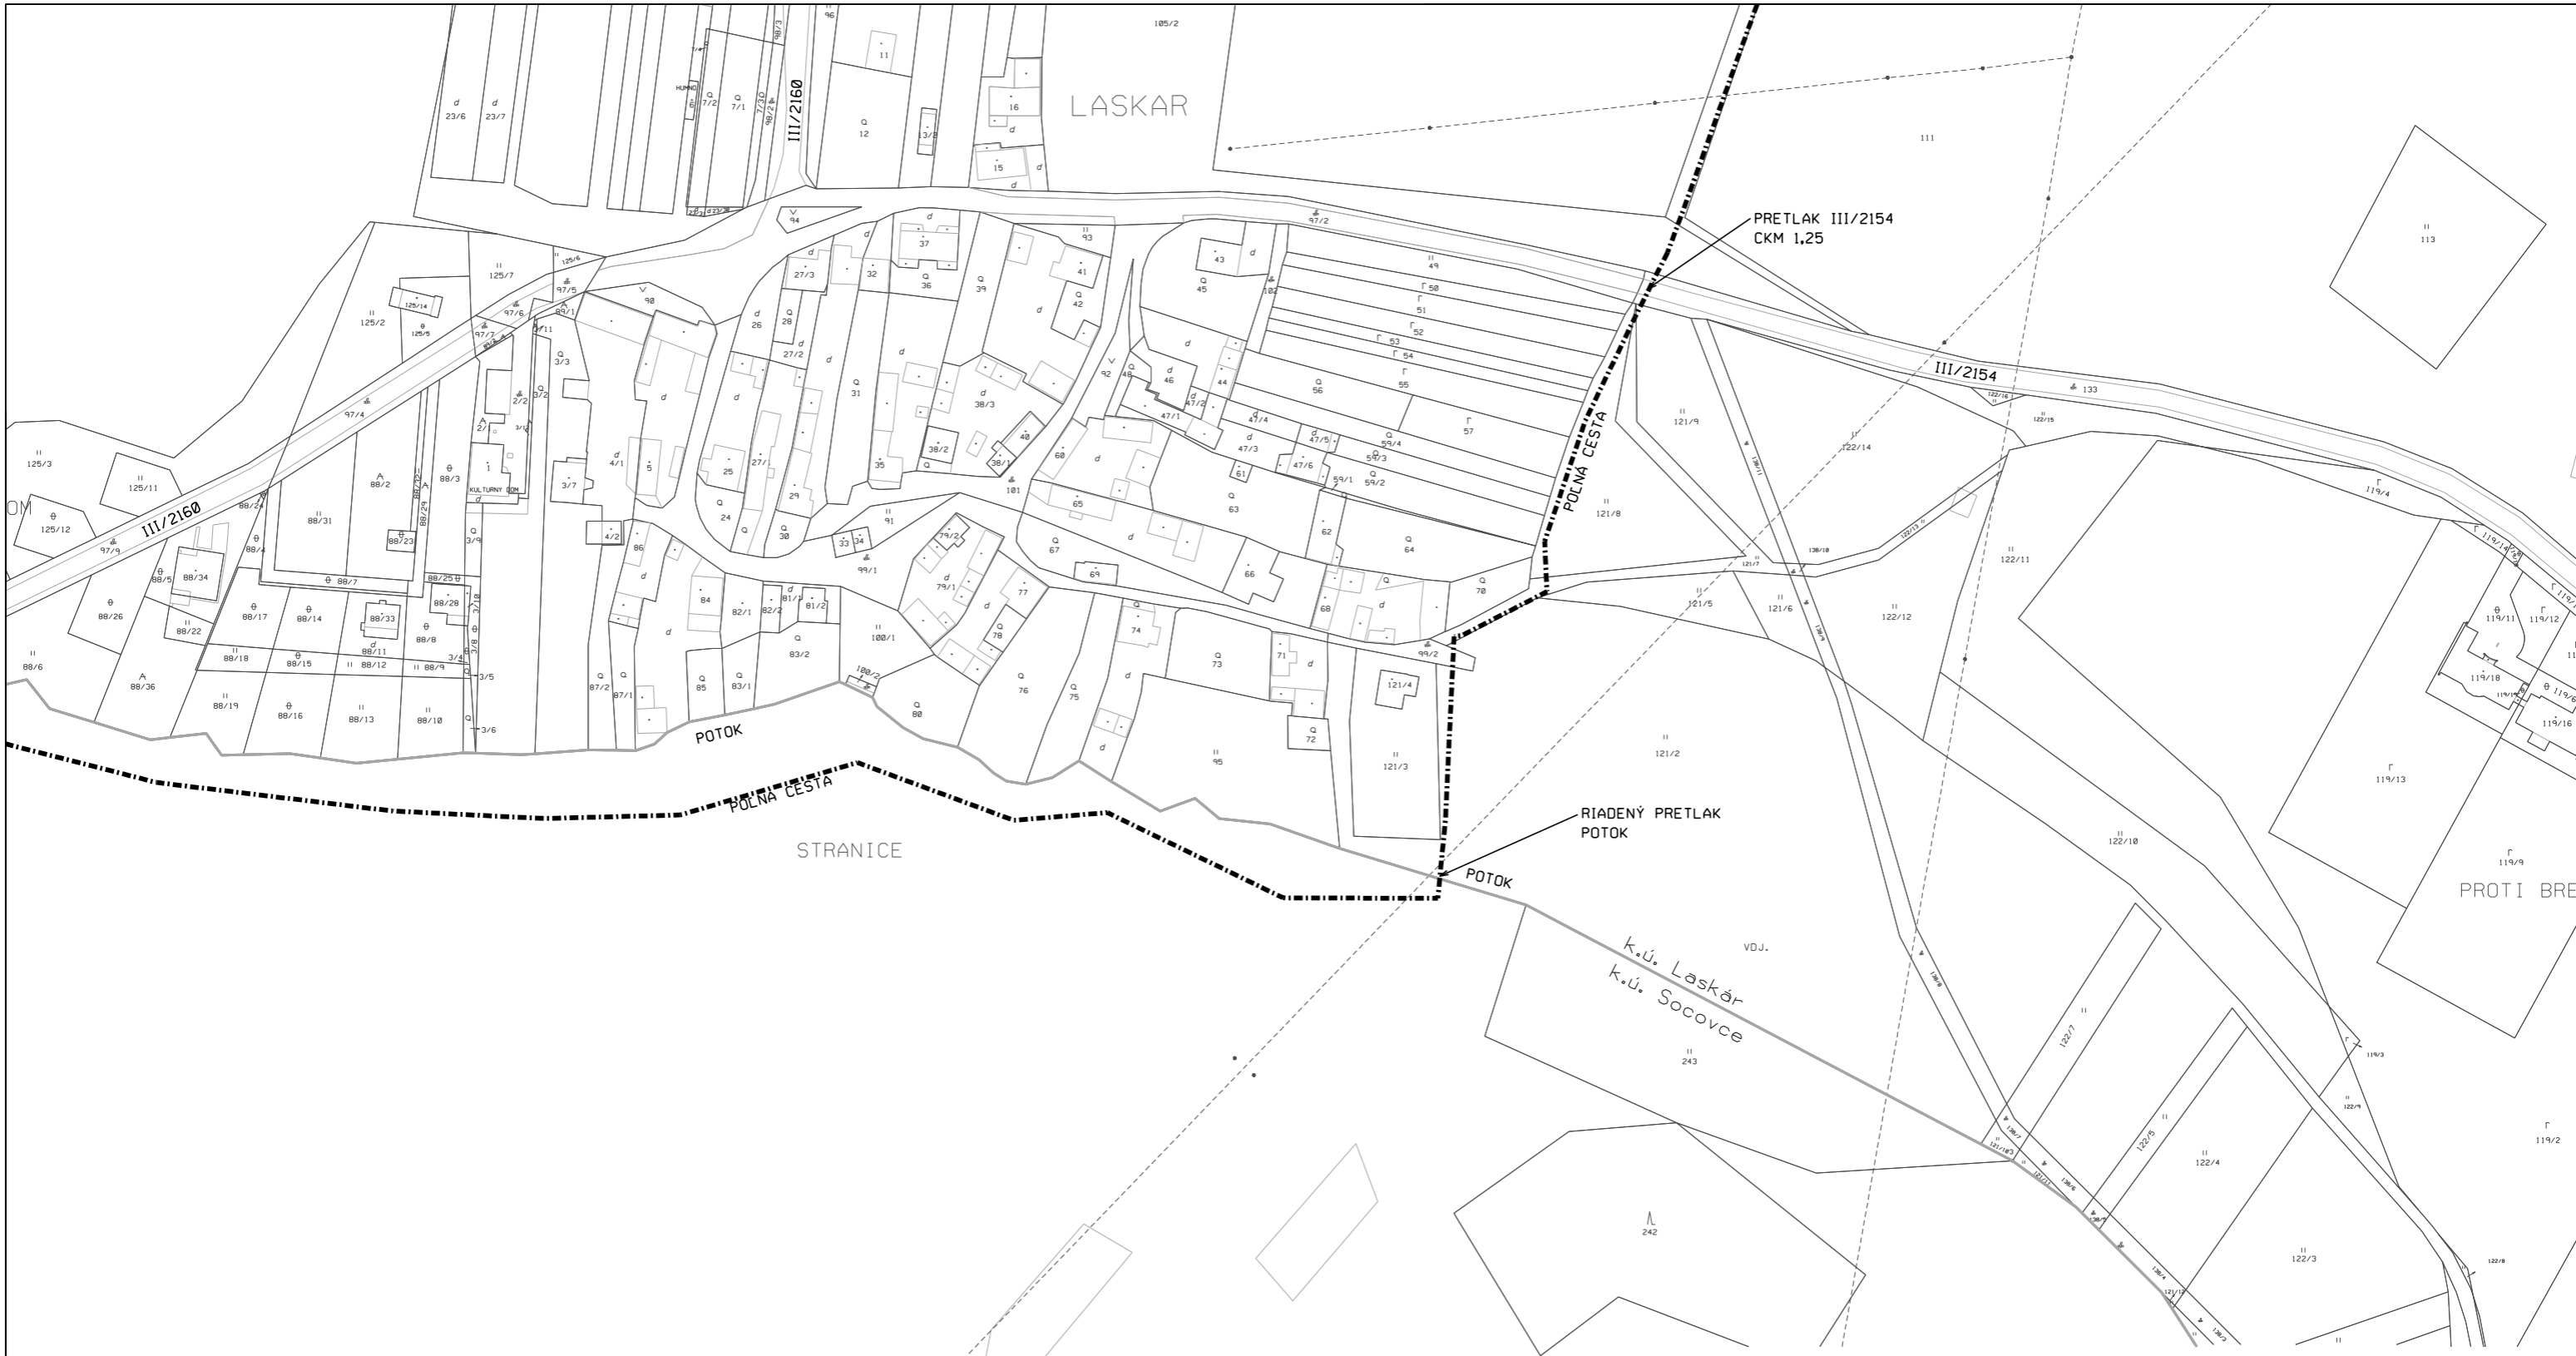

PRETLAK III/2154
CKM 1,25

STRANICE

RIADENÝ PRETLAK
POTOK

k.ú. Laskar
k.ú. Socovce

SEVERKA



LEGENDA:

--- PROJEKTOVANÁ TRASA OK ORANGE

ZODP. PROJEKTANT:	ING. MRLINA	ZÁK. ČÍSLO:	ZP-7454/19
VYPRACOVAL:	SUKUP	ARCH. ČÍSLO:	
OBJEDNÁVATEL: Orange Slovensko a.s., Metodova 8, 821 08 Bratislava			
FO_Martin_Turcianske_Teplice_0097BB		DÁTUM	03/2021
SITUÁCIA		STUPEŇ	Projekt
		MIERKA	1:2 000
		FORMÁT	A3
			Č. VÝKRESU 21

MICHLOVSKÝ spol. s r.o.
Letná 796/9, 921 01 Piešťany

LEGENDA:


----- PROJEKTOVANÁ TRASA OK ORANGE


SEVERKA



k.ú. Socovce

ZODP. PROJEKTANT:	ING. MRLINA	ZÁK. ČÍSLO:	ZP-7454/19
VYPRACOVAL:	SUKUP	ARCH. ČÍSLO:	
OBJEDNÁVATEL: Orange Slovensko a.s., Metodova 8, 821 08 Bratislava		 MICHLOVSKÝ spol. s r.o. Letná 796/9, 921 01 Piešťany	
FO_Martin_Turcianske_Teplice_0097BB		DÁTUM	03/2021
SITUÁCIA		STUPEŇ	Projekt
		MIERKA	1:2 000
		FORMÁT	A3
		Č. VÝKRESU	22

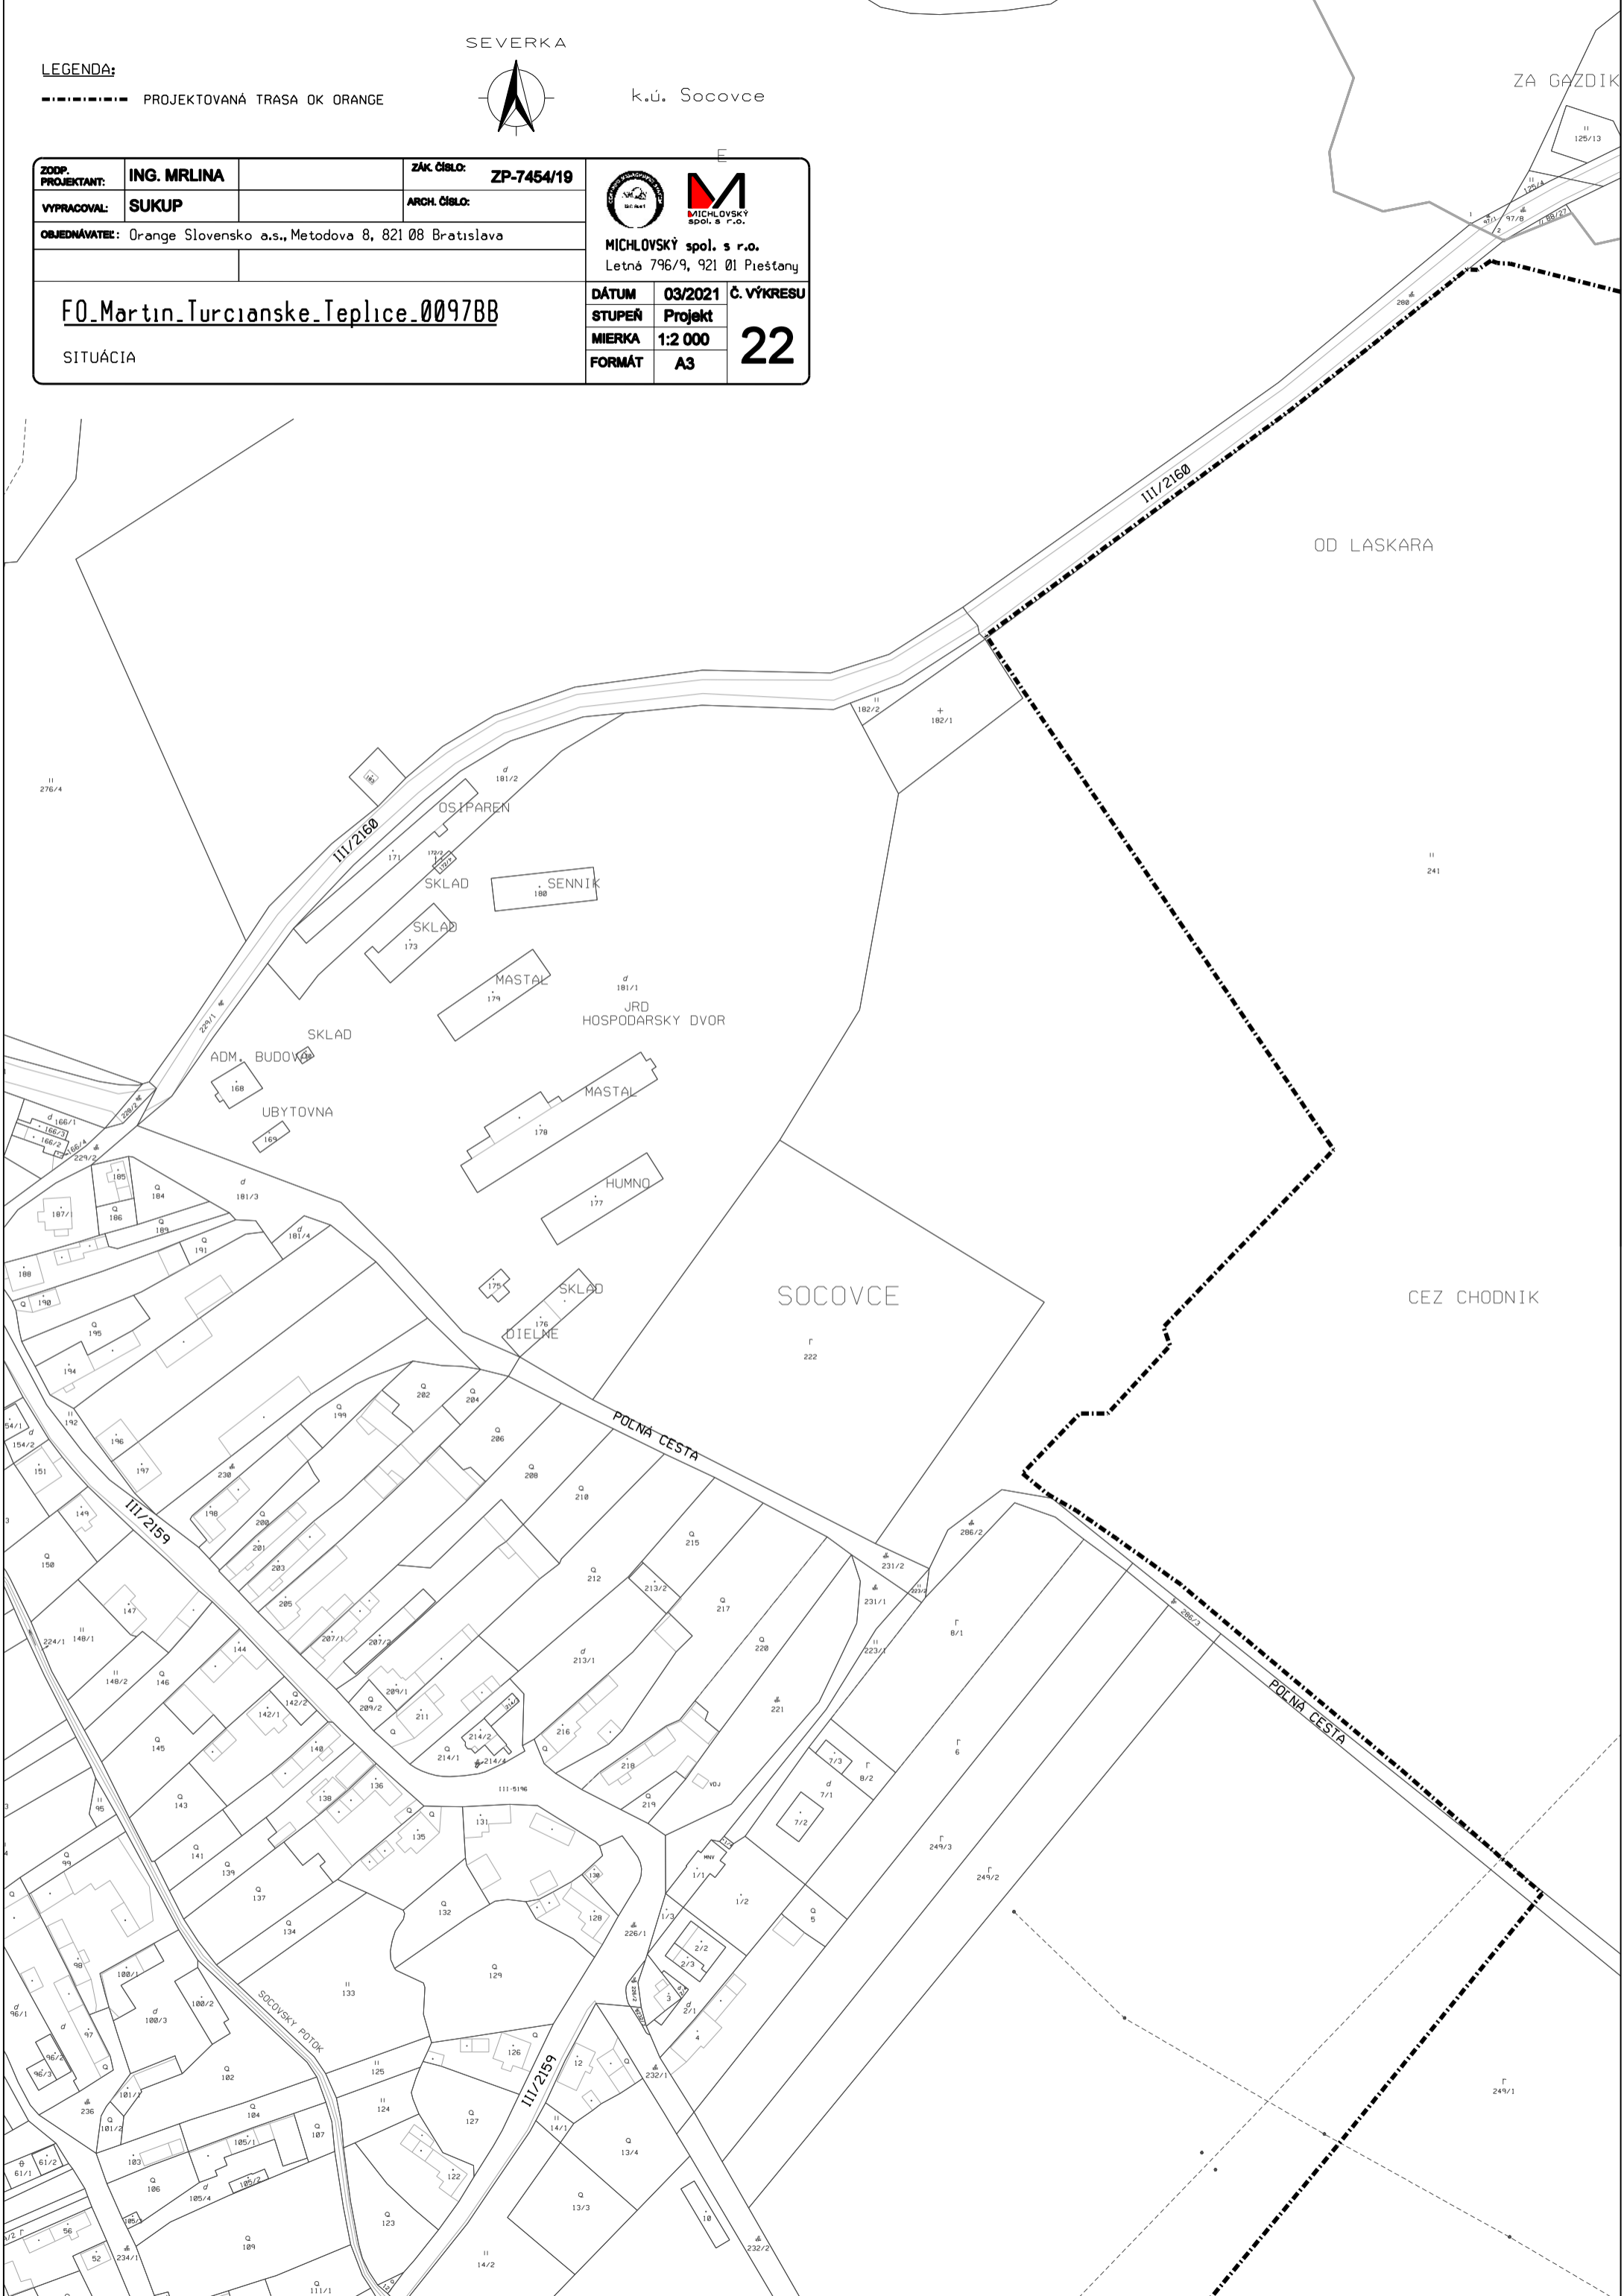

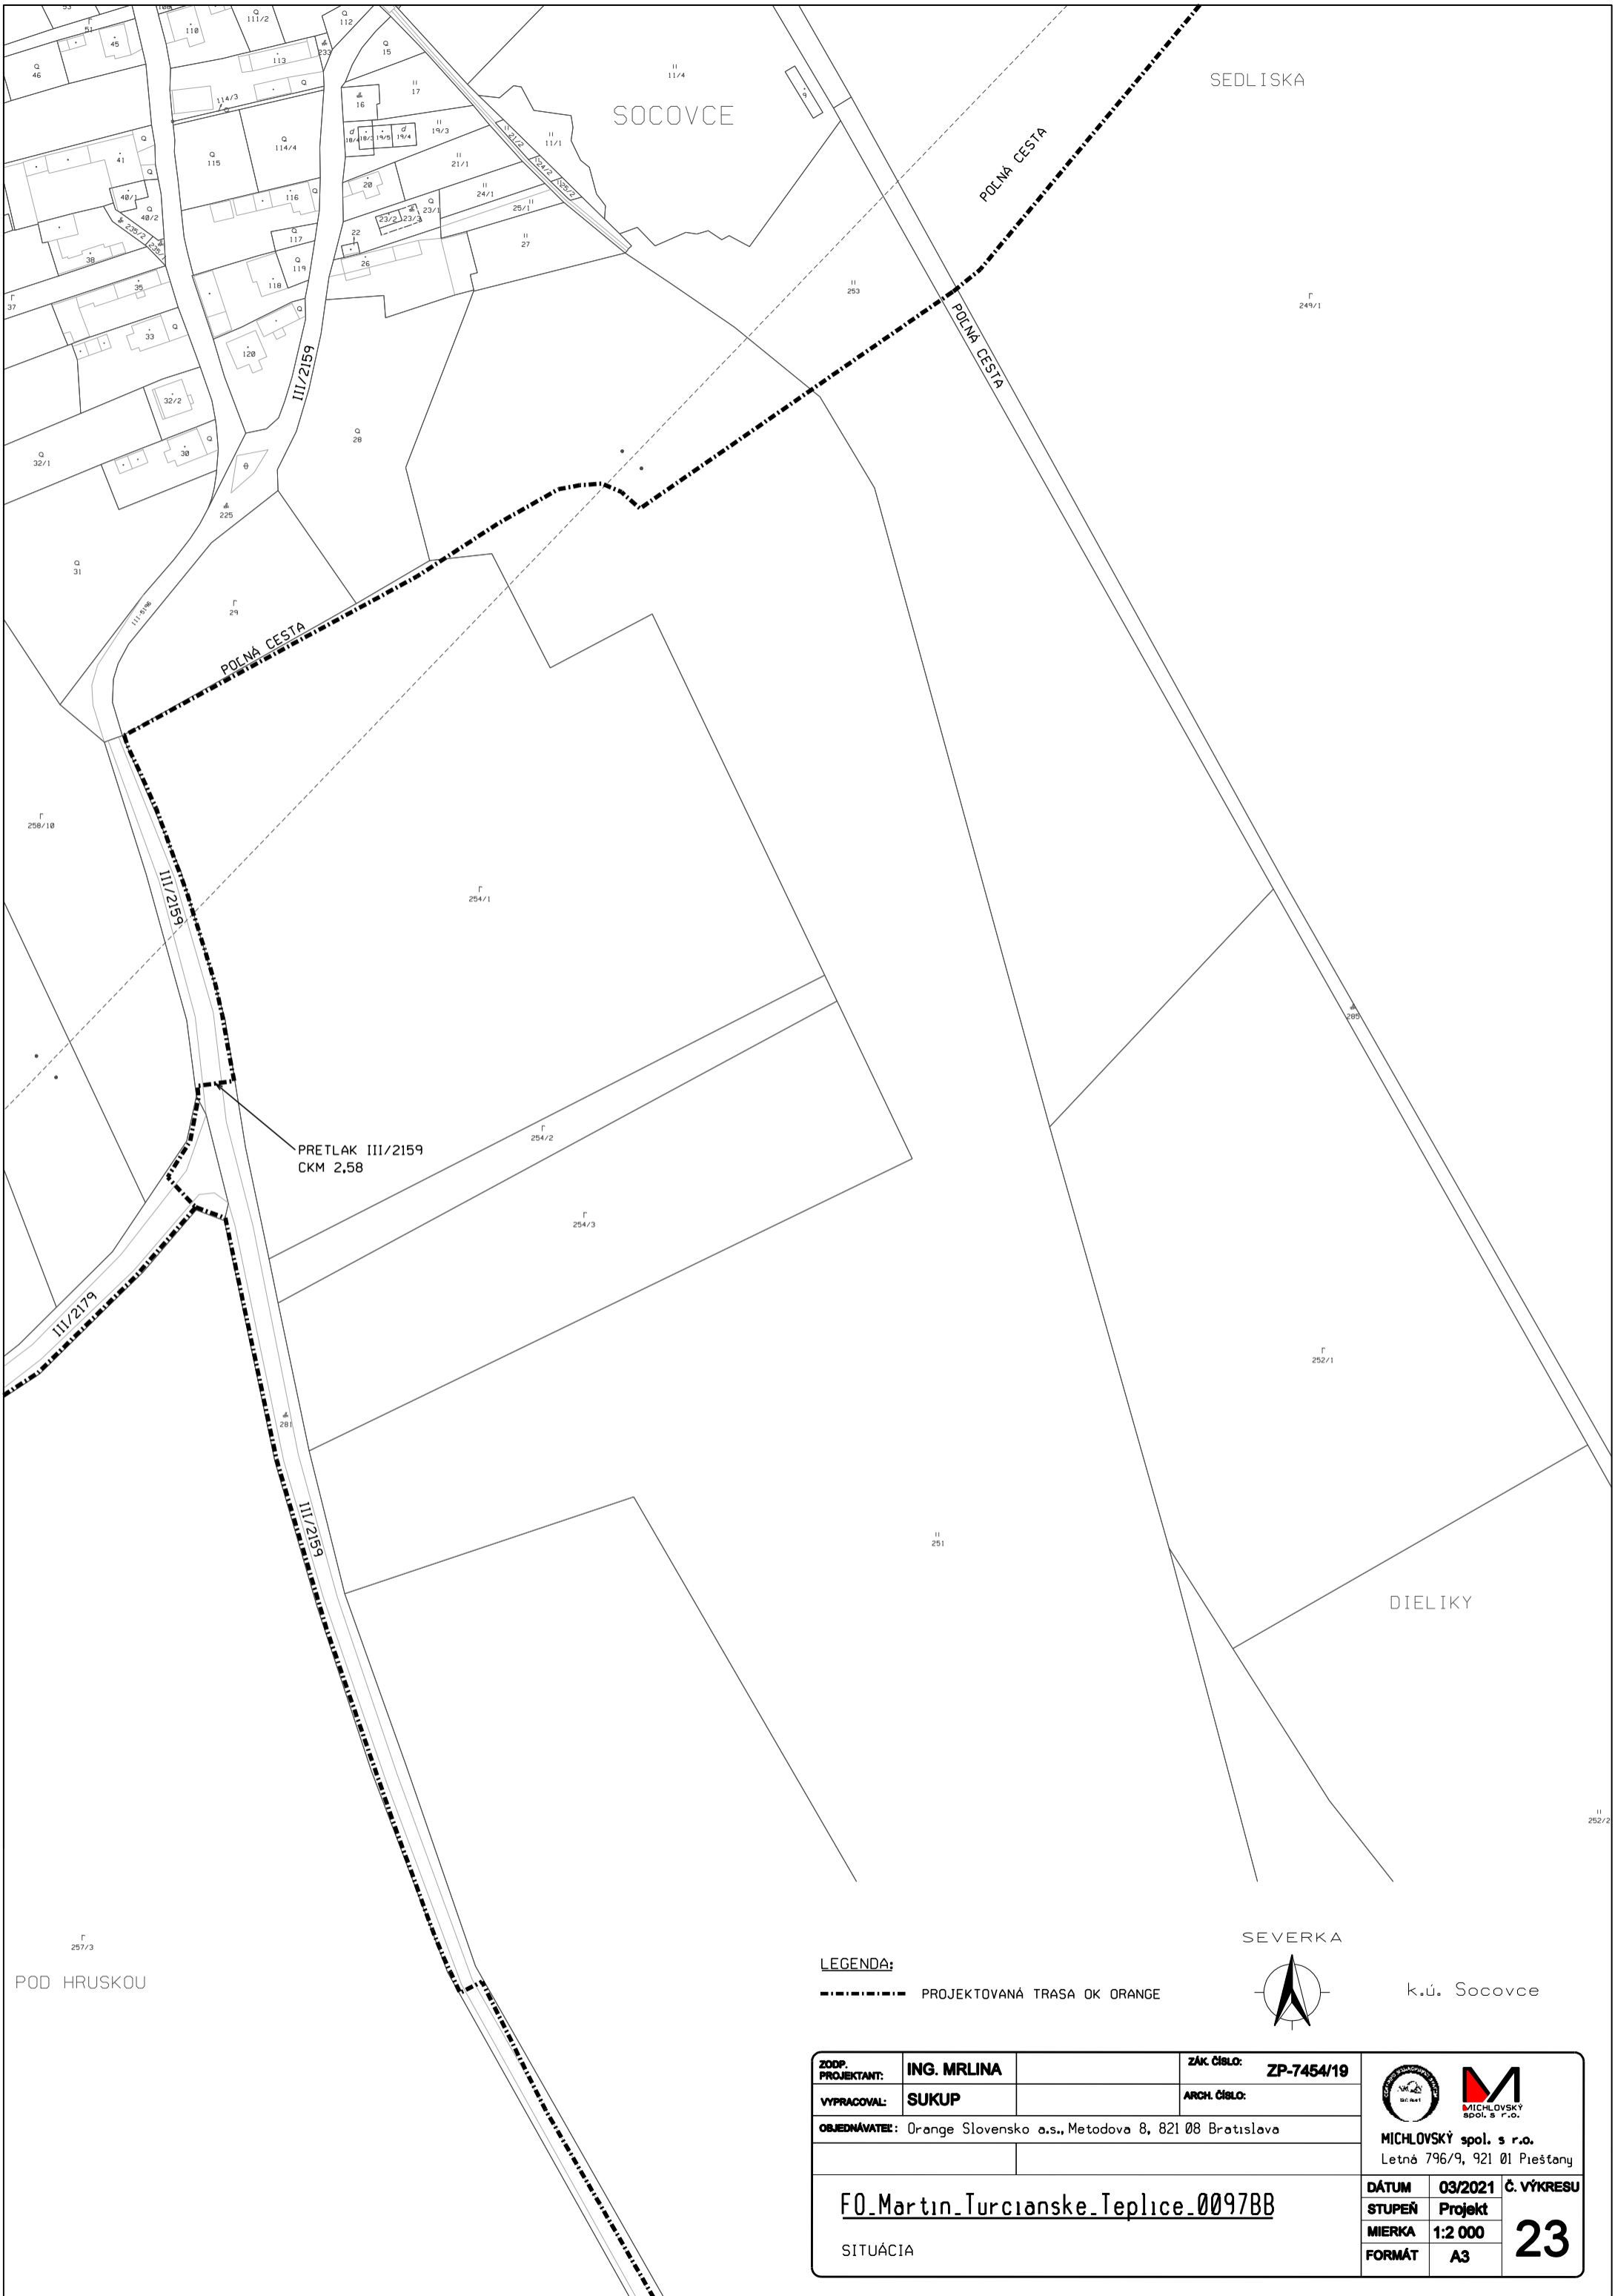

LEGENDA:

----- PROJEKTOVANÁ TRASA OK ORANGE

SEVERKA




k.ú. Socovce

ZODP. PROJEKTANT:	ING. MRLINA	ZÁK. ČÍSLO:	ZP-7454/19		
VYPRACOVAL:	SUKUP	ARCH. ČÍSLO:			
OBJEDNÁVATEL: Orange Slovensko a.s., Metodova 8, 821 08 Bratislava					
FO_Martin_Turcianske_Teplice_0097BB			DÁTUM	03/2021	Č. VÝKRESU
SITUÁCIA			STUPEŇ	Projekt	23
			MIERKA	1:2 000	
			FORMÁT	A3	



MICHLOVSKÝ spol. s r.o.
Letná 796/9, 921 01 Piešťany

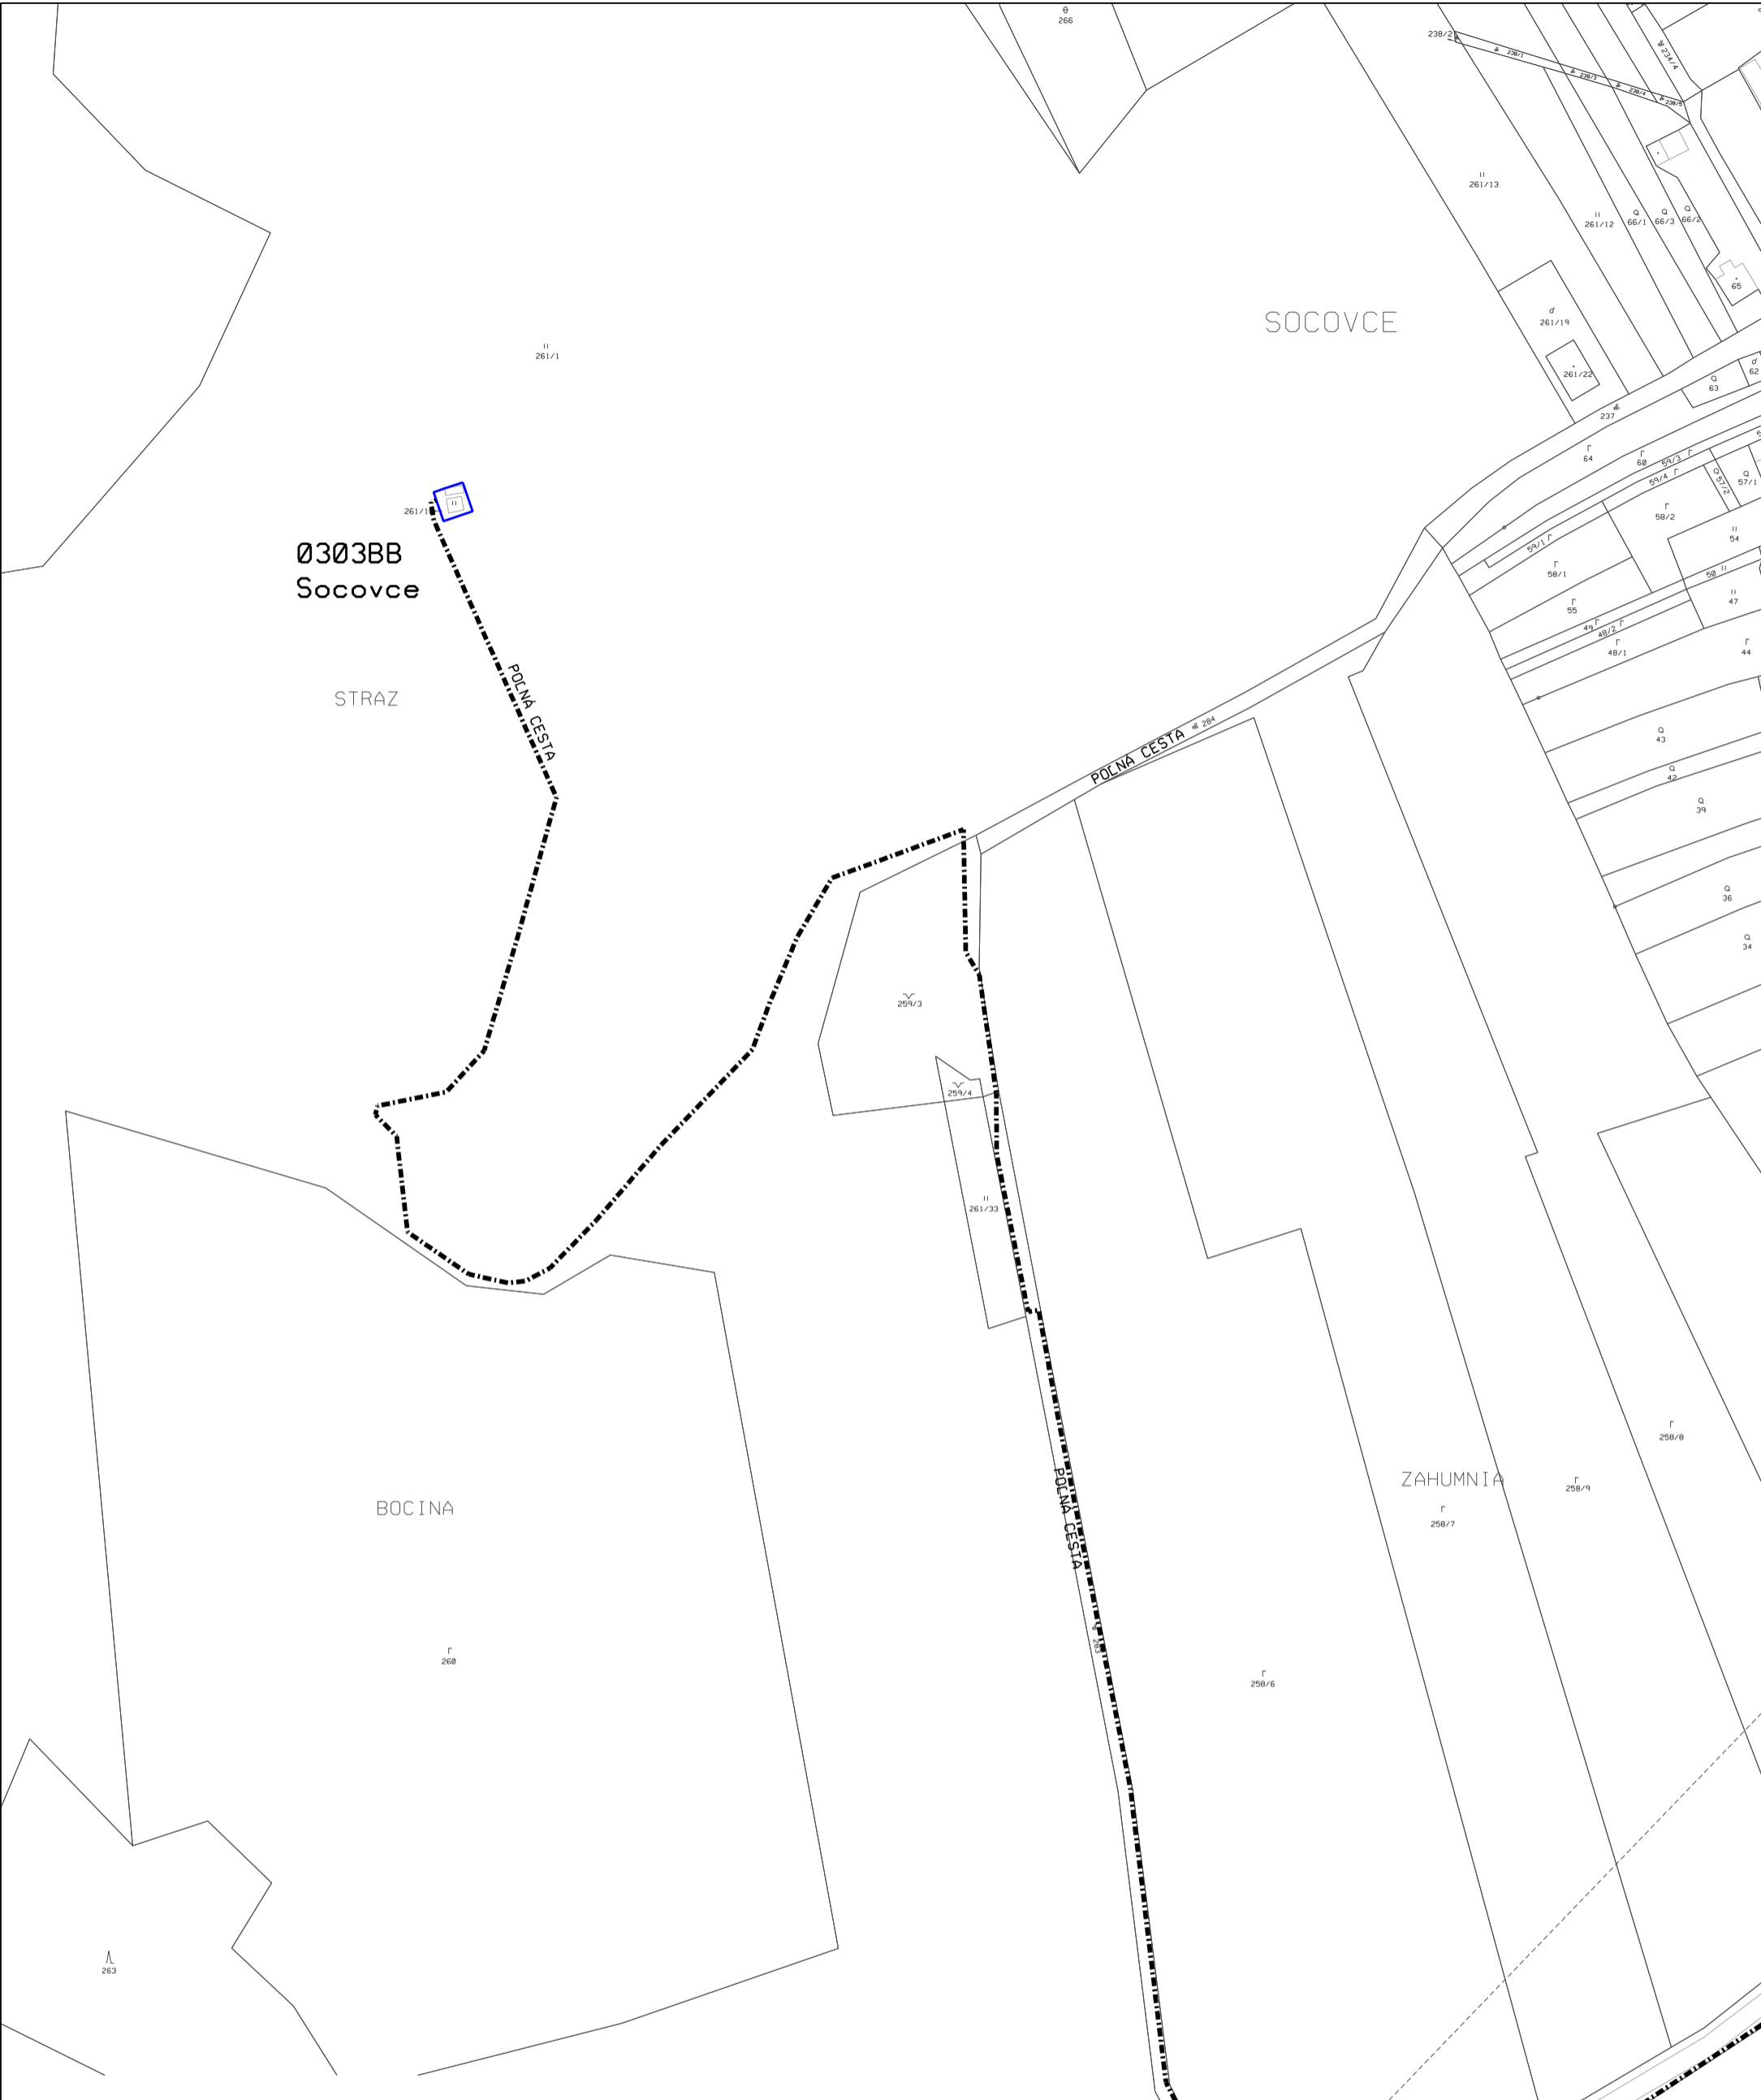

LEGENDA:

----- PROJEKTOVANÁ TRASA OK ORANGE

SEVERKA



k.ú. Socovce

PRETLAK III/2179
CKM 2,58

ZOOP. PROJEKTANT:	ING. MRLINA	ZAK. ČÍSLO:	ZP-7454/19	
VYPRACOVAL:	SUKUP	ARCH. ČÍSLO:		
OBJEDNÁVATEL: Orange Slovensko a.s., Metodova 8, 821 08 Bratislava				MICHLOVSKÝ spol. s r.o. Letná 796/9, 921 01 Piešťany
FO_Martin_Turcianske_Teplice_0097BB				DÁTUM: 03/2021 STUPEŇ: Projekt MIERKA: 1:2 000 FORMÁT: A3
SITUÁCIA				24

VYCHODNE

II
258/1
HORNE LUKY

Γ
257/4

II
256/4

II
256/3

ZABLATIA

POĽNÁ CESTA

II
1287

okres Martin
k.ú. Socovce
k.ú. Mošovce
okres Turčianske Teplice

Γ
1288

CHRENOVA

Γ
1286

II/2159
1318

LEGENDA:

----- PROJEKTOVANÁ TRASA OK ORANGE

SEVERKA



ZODP. PROJEKTANT:	ING. MRLINA	ZÁK. ČÍSLO:	ZP-7454/19
VYPRACOVAL:	SUKUP	ARCH. ČÍSLO:	
OBJEDNÁVATEĽ: Orange Slovensko a.s., Metodova 8, 821 08 Bratislava			
FO_Martin_Turcianske_Teplice_0097BB			
STUPEŇ	Projekt		
MIERKA	1:2 000		
FORMÁT	A3		
SITUÁCIA			



MICHLOVSKÝ spol. s r.o.
Letná 796/9, 921 01 Piešťany

r
1286

III/2159

NAD STUDNICKAMI

r
1218

III/2159

II
1284/1

1318

SEVERKA



k.ú. Mošovce

LEGENDA:

----- PROJEKTOVANÁ TRASA OK ORANGE

ZODP. PROJEKTANT: **ING. MRLINA** ZÁK. ČÍSLO: **ZP-7454/19**

VYPRACOVAL: **SUKUP** ARCH. ČÍSLO:

OBJEDNÁVATEL: Orange Slovensko a.s., Metodova 8, 821 08 Bratislava



MICHLOVSKÝ spol. s r.o.
Letná 796/9, 921 01 Piešťany

FO_Martin_Turcianske_Teplice_0097BB

DÁTUM	03/2021	Č. VÝKRESU
STUPEŇ	Projekt	26
MIERKA	1:2 000	
FORMÁT	A3	

SITUÁCIA

MEDZI KRUIIMI

SEVERKA





k.ú. Mošovce

LEGENDA:

--- PROJEKTOVANÁ TRASA OK ORANGE

ZODP. PROJEKTANT:	ING. MRLINA	ZÁK. ČÍSLO:	ZP-7454/19
VYPRACOVAL:	SUKUP	ARCH. ČÍSLO:	
OBJEDNÁVATEL: Orange Slovensko a.s., Metodova 8, 821 08 Bratislava			
FO_Martin_Turcianske_Teplice_0097BB			
SITUÁCIA			
MICHLOVSKÝ spol. s r.o. Letná 796/9, 921 01 Piešťany			
STUPEŇ	Projekt		
MIERKA	1:2 000		
FORMÁT	A3		

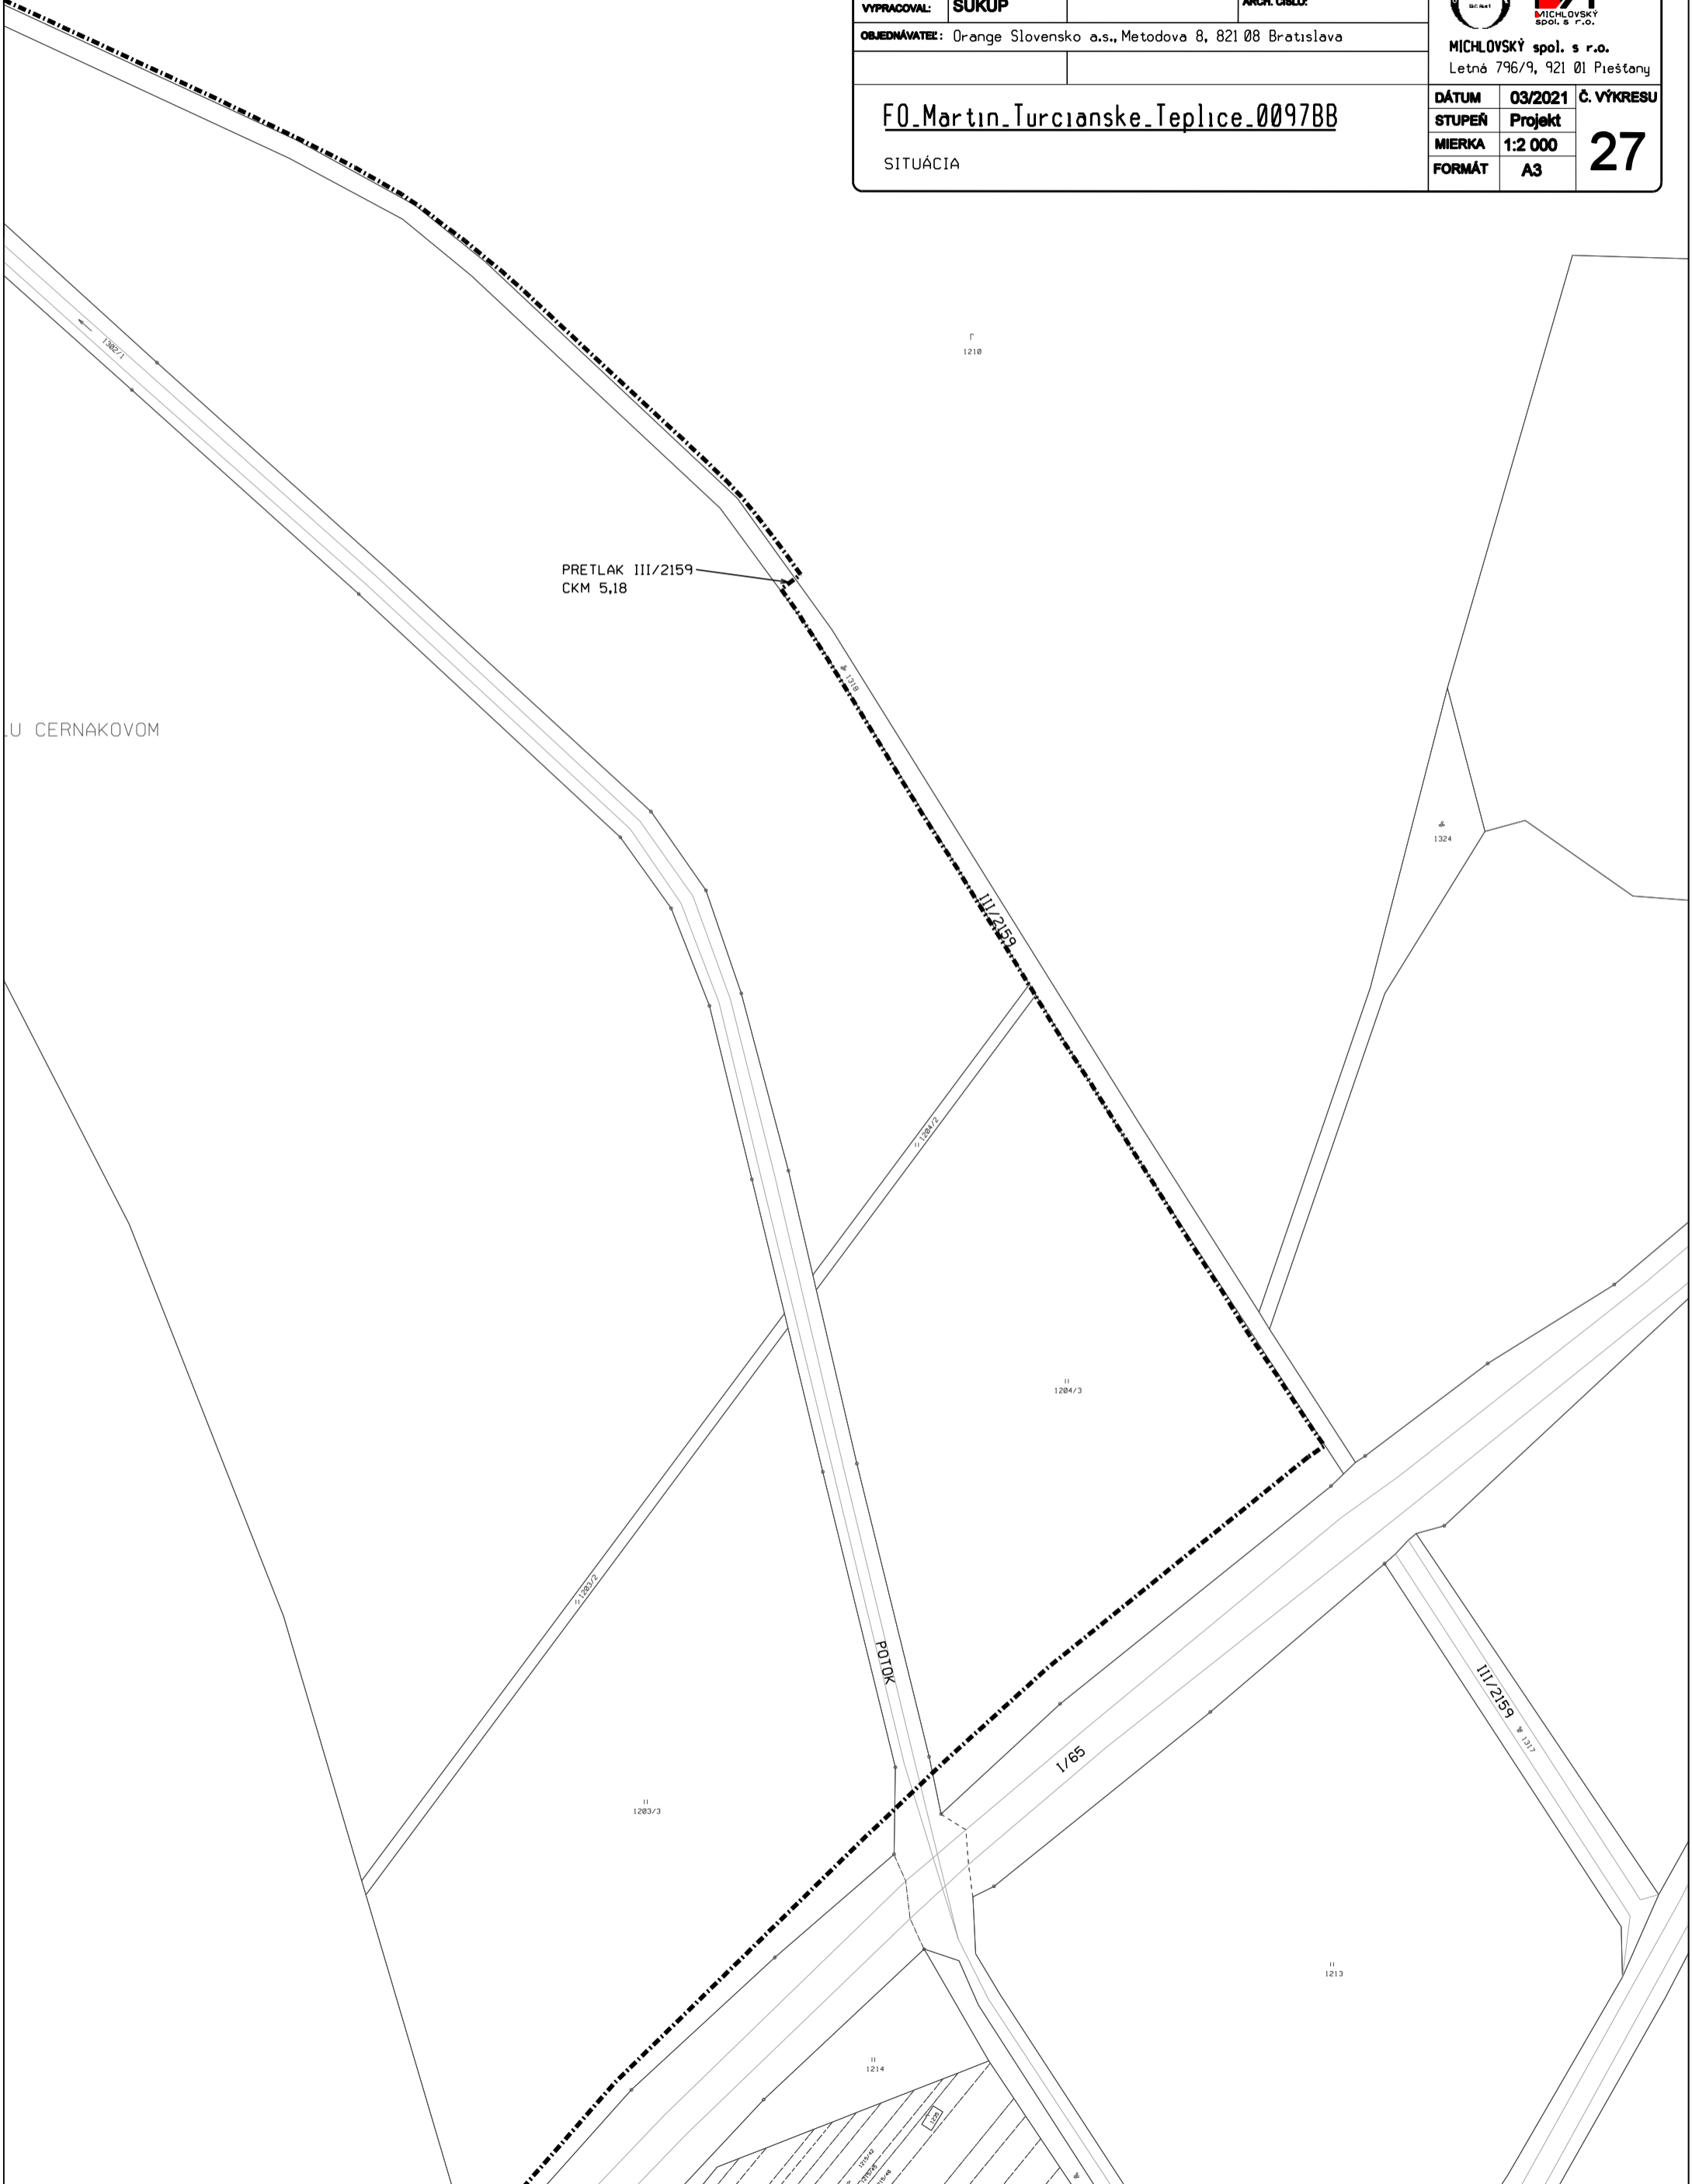

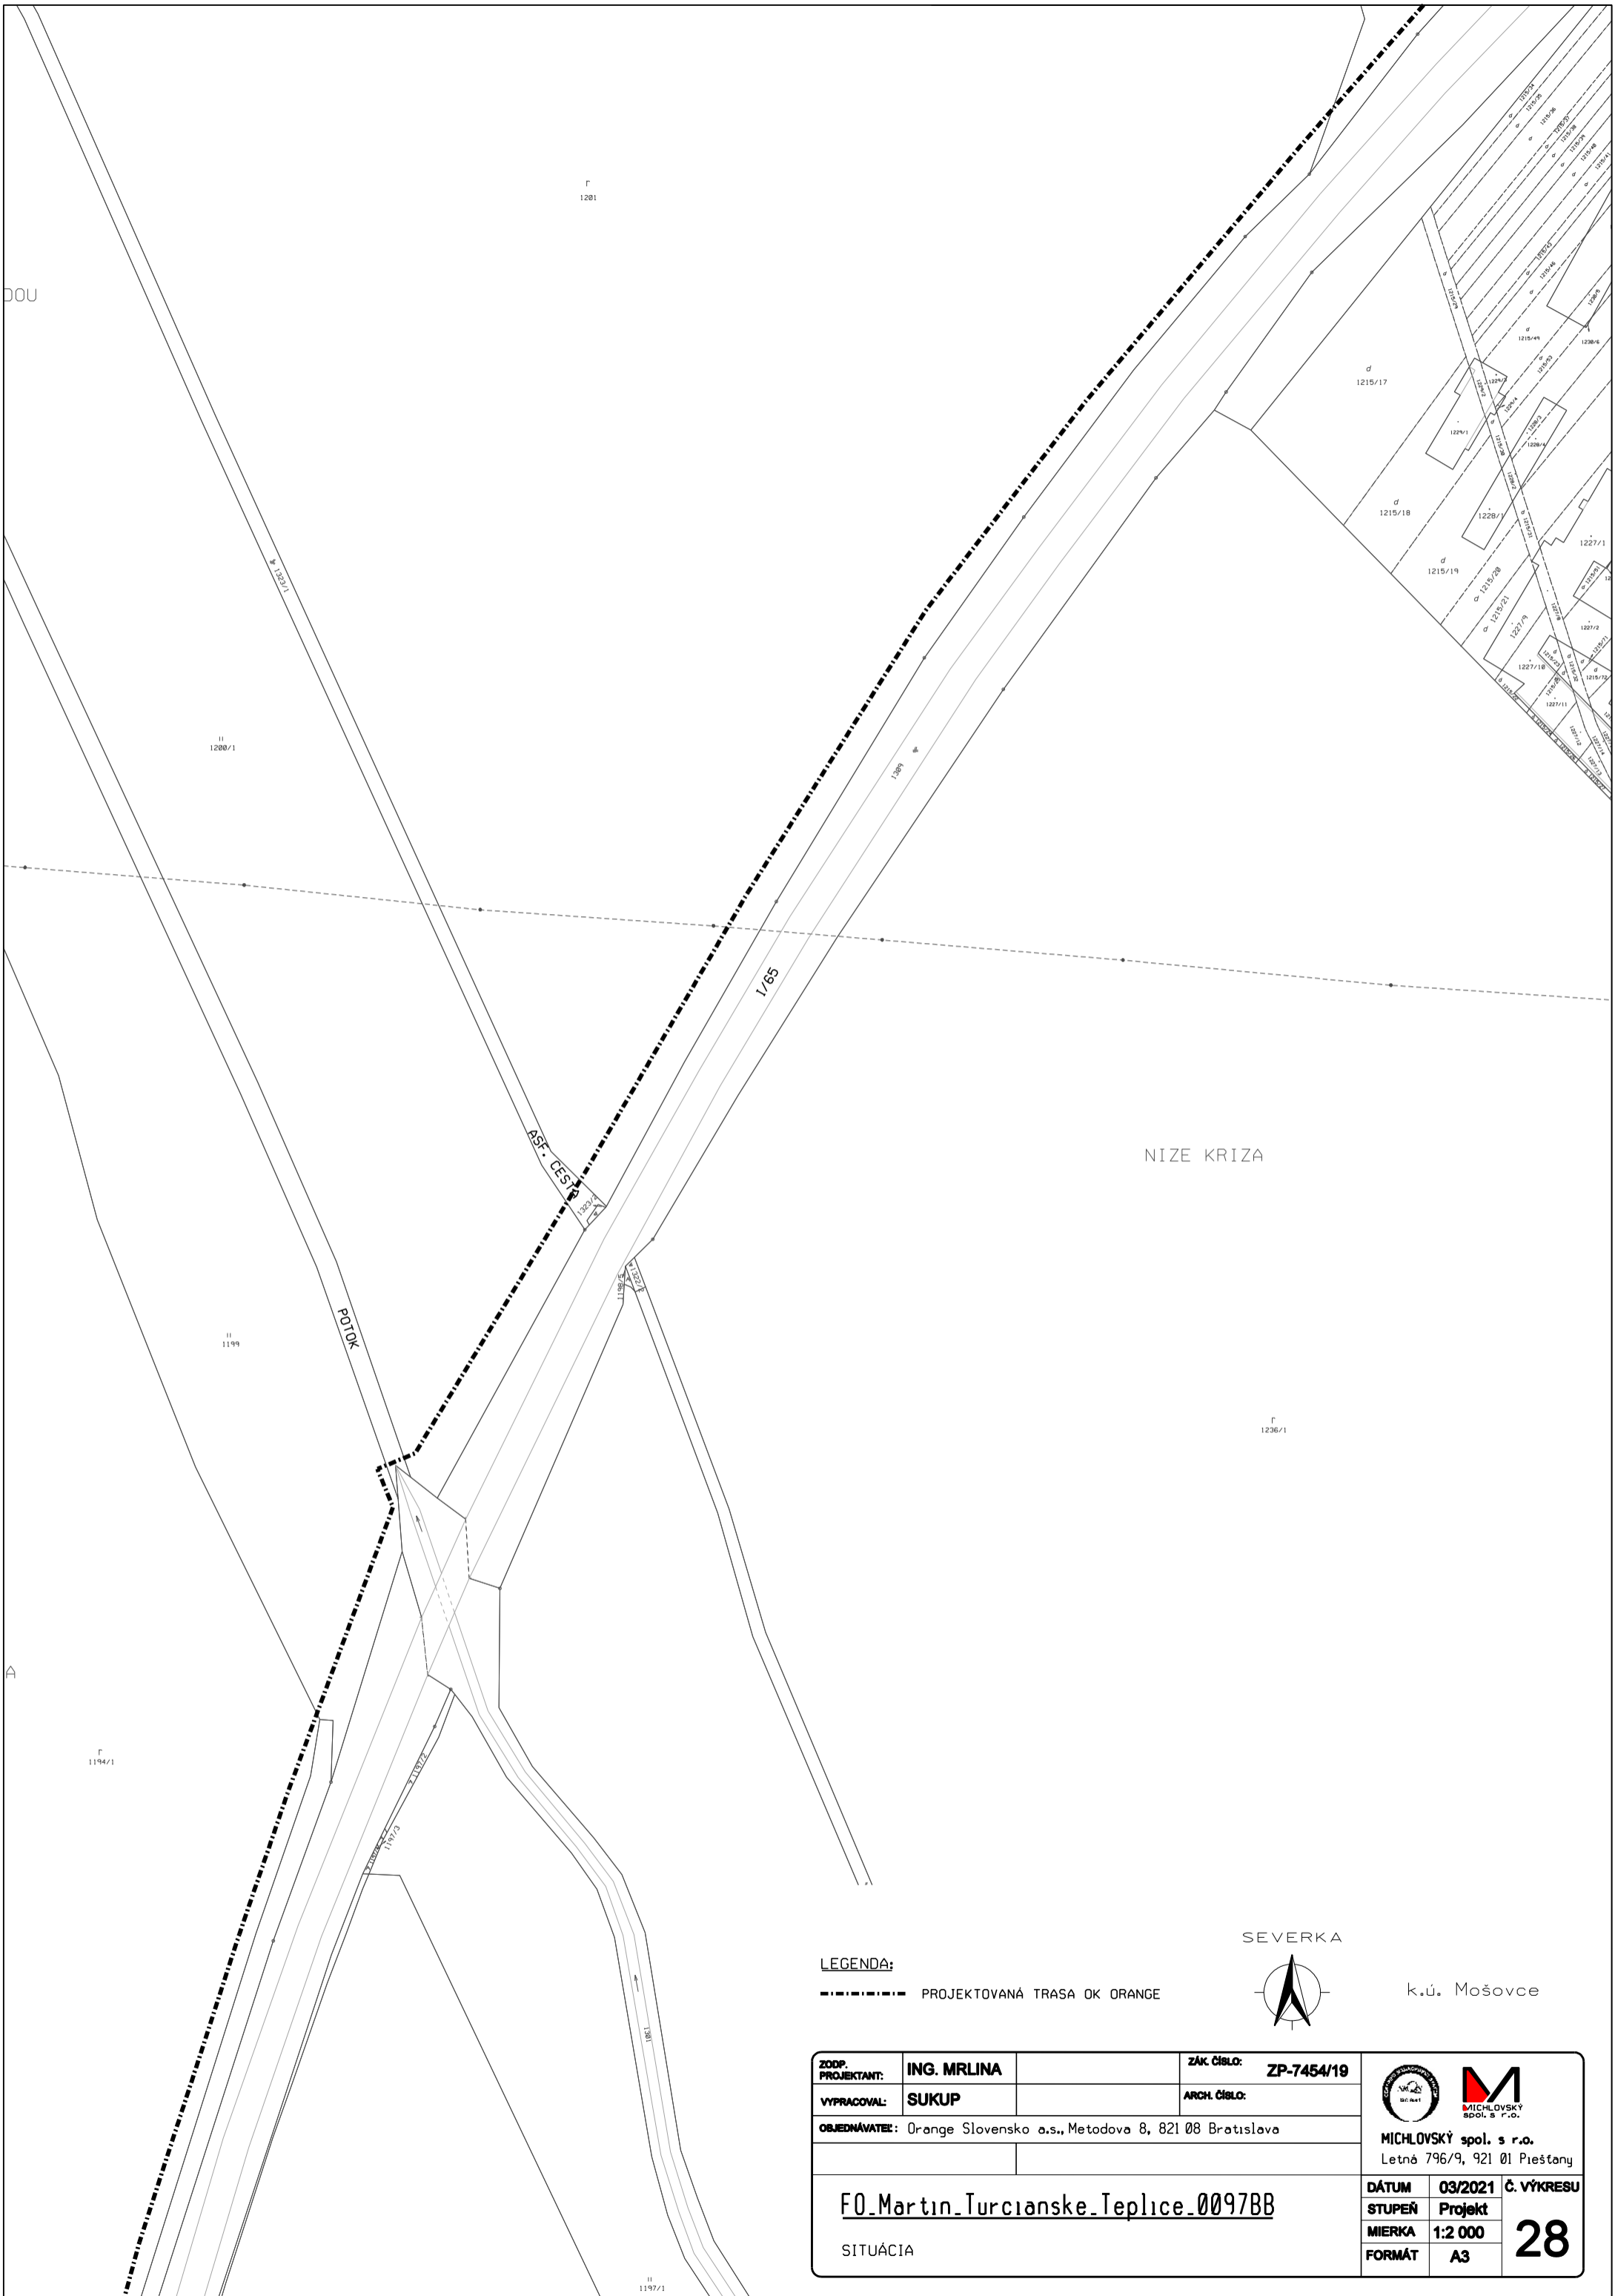


NIZE KRIZA


SEVERKA



k.ú. Mošovce

LEGENDA:
 - - - - - PROJEKTOVANÁ TRASA OK ORANGE

ZODP. PROJEKTANT:	ING. MRLINA	ZÁK. ČÍSLO:	ZP-7454/19	 MICHLOVSKÝ spol. s r.o. Letná 796/9, 921 01 Piešťany	
VYPRACOVAL:	SUKUP	ARCH. ČÍSLO:			
OBJEDNÁVATEL: Orange Slovensko a.s., Metodova 8, 821 08 Bratislava				Č. VÝKRESU 28	
FO_Martin_Turcianske_Teplice_0097BB					
SITUÁCIA					
		DÁTUM	03/2021	STUPEŇ	Projekt
		MIERKA	1:2 000	FORMÁT	A3

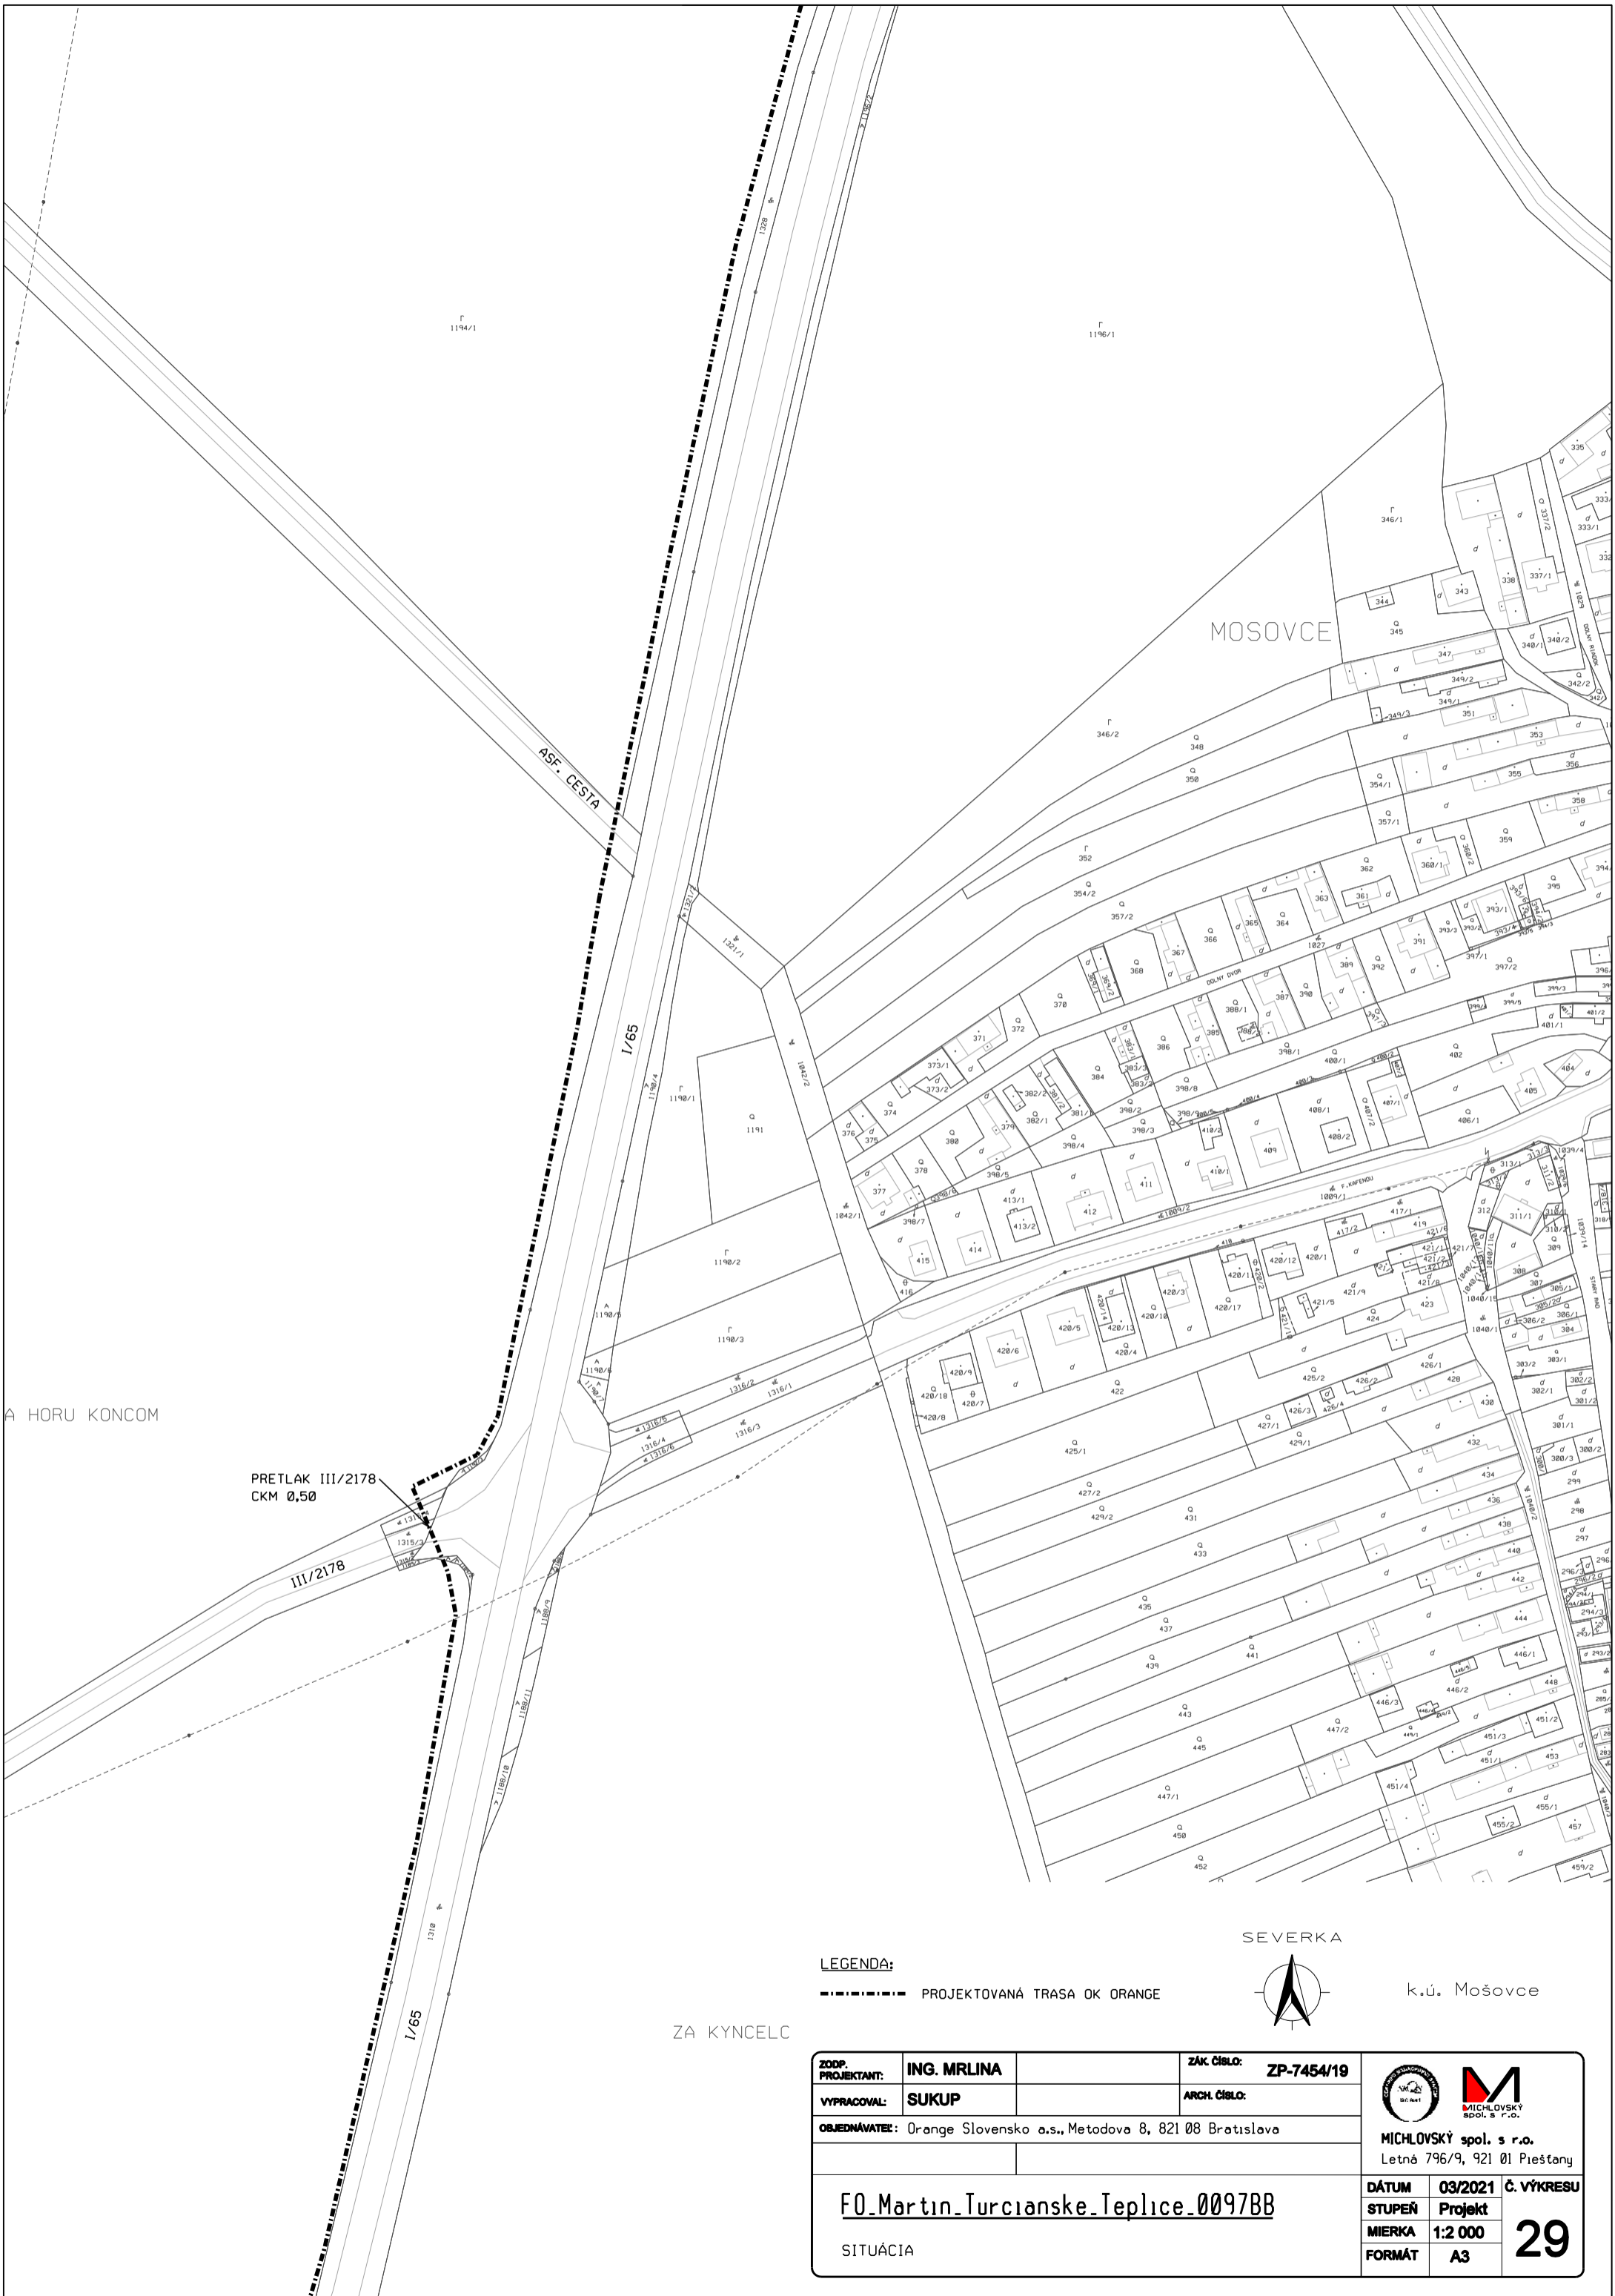

MOSOVCE

A HORU KONCOM

PRETLAK III/2178
CKM 0,50

III/2178

ZA KYNCELIC

LEGENDA:
 - - - - - PROJEKTOVANÁ TRASA OK ORANGE



k.ú. Mošovce

ZODP. PROJEKTANT:	ING. MRLINA	ZAK. ČÍSLO:	ZP-7454/19
VYPRACOVAL:	SUKUP	ARCH. ČÍSLO:	
OBJEDNÁVATEL: Orange Slovensko a.s., Metodova 8, 821 08 Bratislava			
FO_Martin_Turcianske_Teplice_0097BB		DÁTUM	03/2021
SITUÁCIA		STUPEŇ	Projekt
		MIERKA	1:2 000
		FORMÁT	A3
		29	



MICHLOVSKÝ spol. s r.o.
 Letná 796/9, 921 01 Piešťany

ZAHUMIENKY

Γ
1189/1

Γ
1189/1

PRETLAK 1/65
CKM 117,64

1/65

POČÍŤAČOVÁ
CESTA


SEVERKA



k.ú. Mošovce

LEGENDA:

--- PROJEKTOVANÁ TRASA OK ORANGE

ZODP. PROJEKTANT:	ING. MRLINA	ZÁK. ČÍSLO:	ZP-7454/19	
VYPRACOVAL:	SUKUP	ARCH. ČÍSLO:		
OBJEDNÁVATEĽ: Orange Slovensko a.s., Metodova 8, 821 08 Bratislava				MICHLOVSKÝ spol. s r.o. Letná 796/9, 921 01 Piešťany
FO_Martin_Turcianske_Teplice_0097BB				DÁTUM 03/2021
SITUÁCIA				STUPEŇ Projekt
				MIERKA 1:2 000
				FORMÁT A3
				Č. VÝKRESU 30

KOPANICE

1186

PRETLAK III/2132
CKM 30,97

1097BB
Mošovce

k.ú. Mošovce
k.ú. Rakša


III/2132


LEGENDA:

--- PROJEKTOVANÁ TRASA OK ORANGE

SEVERKA



ZODP. PROJEKTANT:	ING. MRLINA	ZÁK. ČÍSLO:	ZP-7454/19			
VYPRACOVAL:	SUKUP	ARCH. ČÍSLO:				
OBJEDNÁVATEL: Orange Slovensko a.s., Metodova 8, 821 08 Bratislava				MICHLOVSKÝ spol. s r.o. Letná 796/9, 921 01 Piešťany		
FO_Martin_Turcianske_Teplice_0097BB				DÁTUM	03/2021	Č. VÝKRESU
				STUPEŇ	Projekt	
SITUÁCIA				MIERKA	1:2 000	31
				FORMÁT	A3	

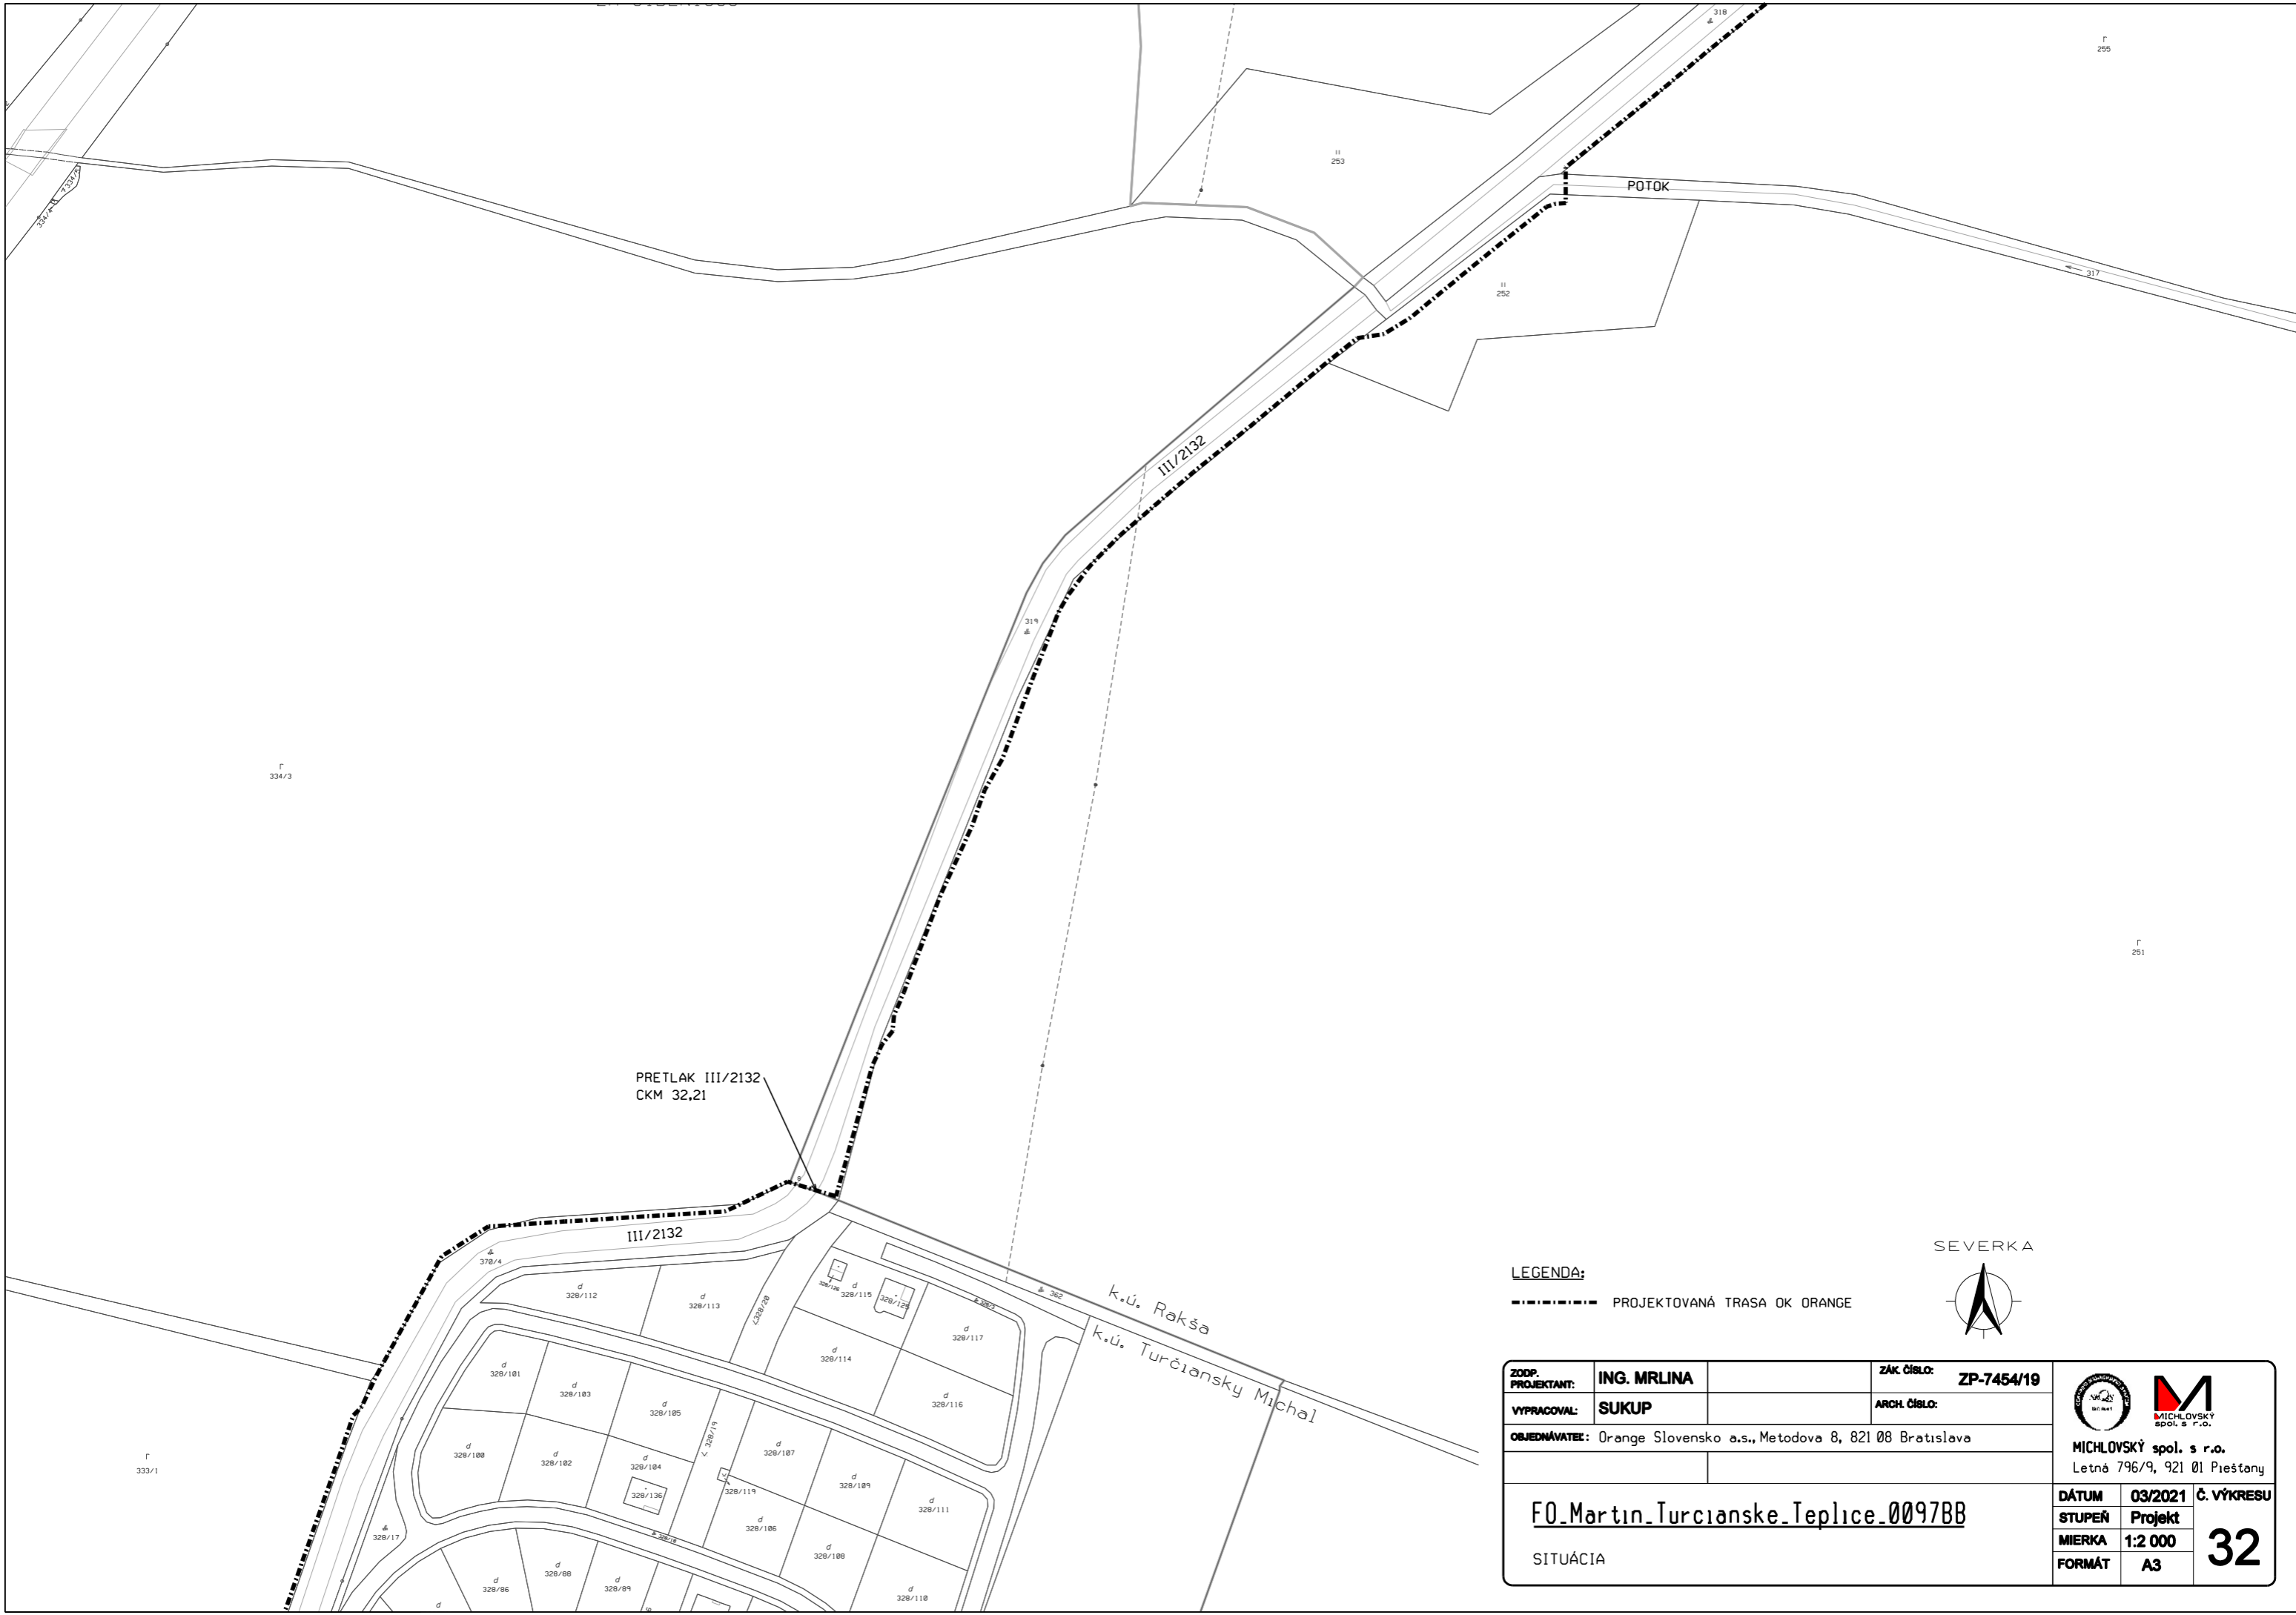

LEGENDA:

--- PROJEKTOVANÁ TRASA OK ORANGE

SEVERKA



ZODP. PROJEKTANT:	ING. MRLINA	ZÁK. ČÍSLO:	ZP-7454/19	<p>MICHLOVSKÝ spol. s r.o. Letná 796/9, 921 01 Piešťany</p>
VYPRACOVAL:	SUKUP	ARCH. ČÍSLO:		
OBJEDNÁVATEL: Orange Slovensko a.s., Metodova 8, 821 08 Bratislava				<p>DÁTUM 03/2021 Č. VÝKRESU</p> <p>STUPEŇ Projekt</p> <p>MIERKA 1:2 000</p> <p>FORMÁT A3</p> <p>32</p>
FO_Martin_Turcianske_Teplice_0097BB				
SITUÁCIA				

POD HAJOM BEVERKA

LEGENDA:

----- PROJEKTOVANÁ TRASA OK ORANGE



k.ú. Turčiansky Michal


ZODP. PROJEKTANT:	ING. MRLINA	ZÁK. ČÍSLO:	ZP-7454/19
VYPRACOVAL:	SUKUP	ARCH. ČÍSLO:	
OBJEDNÁVATEL: Orange Slovensko a.s., Metodova 8, 821 08 Bratislava			




MICHLOVSKÝ spol. s r.o.
Letná 796/9, 921 01 Piešťany

FO_Martin_Turcianske_Teplice_0097BB
SITUÁCIA

DÁTUM	03/2021	Č. VÝKRESU
STUPEŇ	Projekt	
MIERKA	1:2 000	33
FORMÁT	A3	

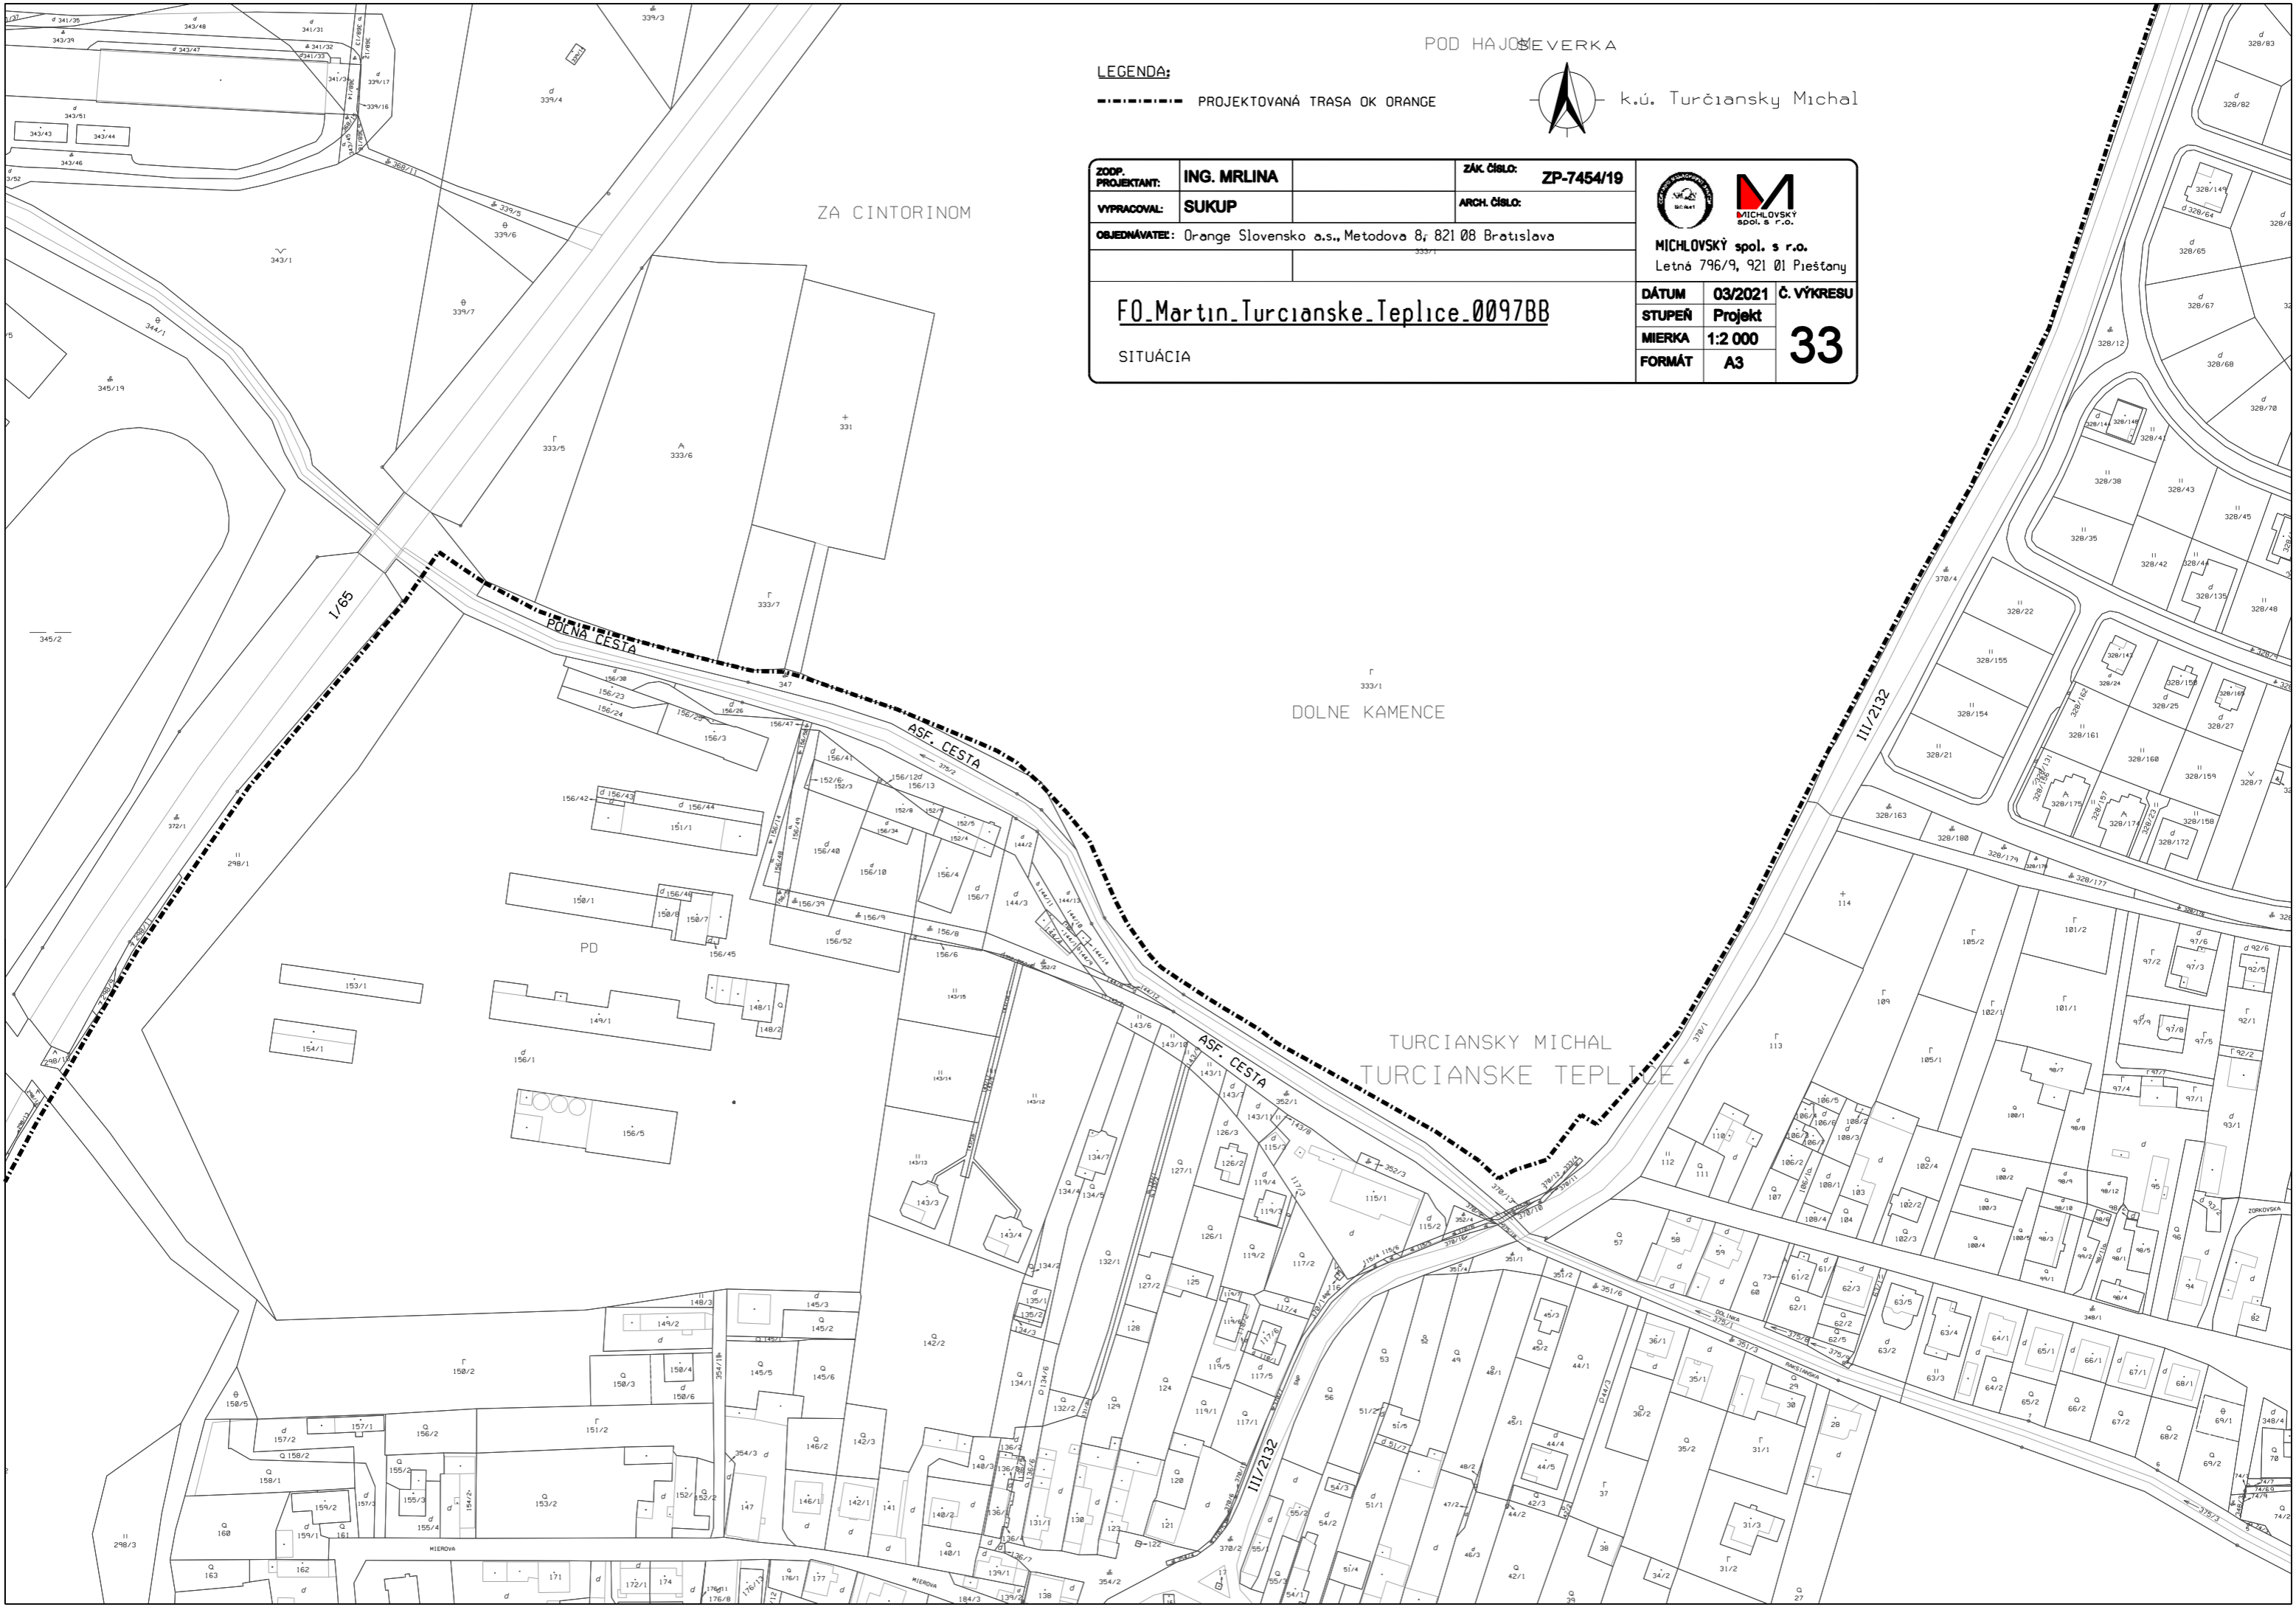

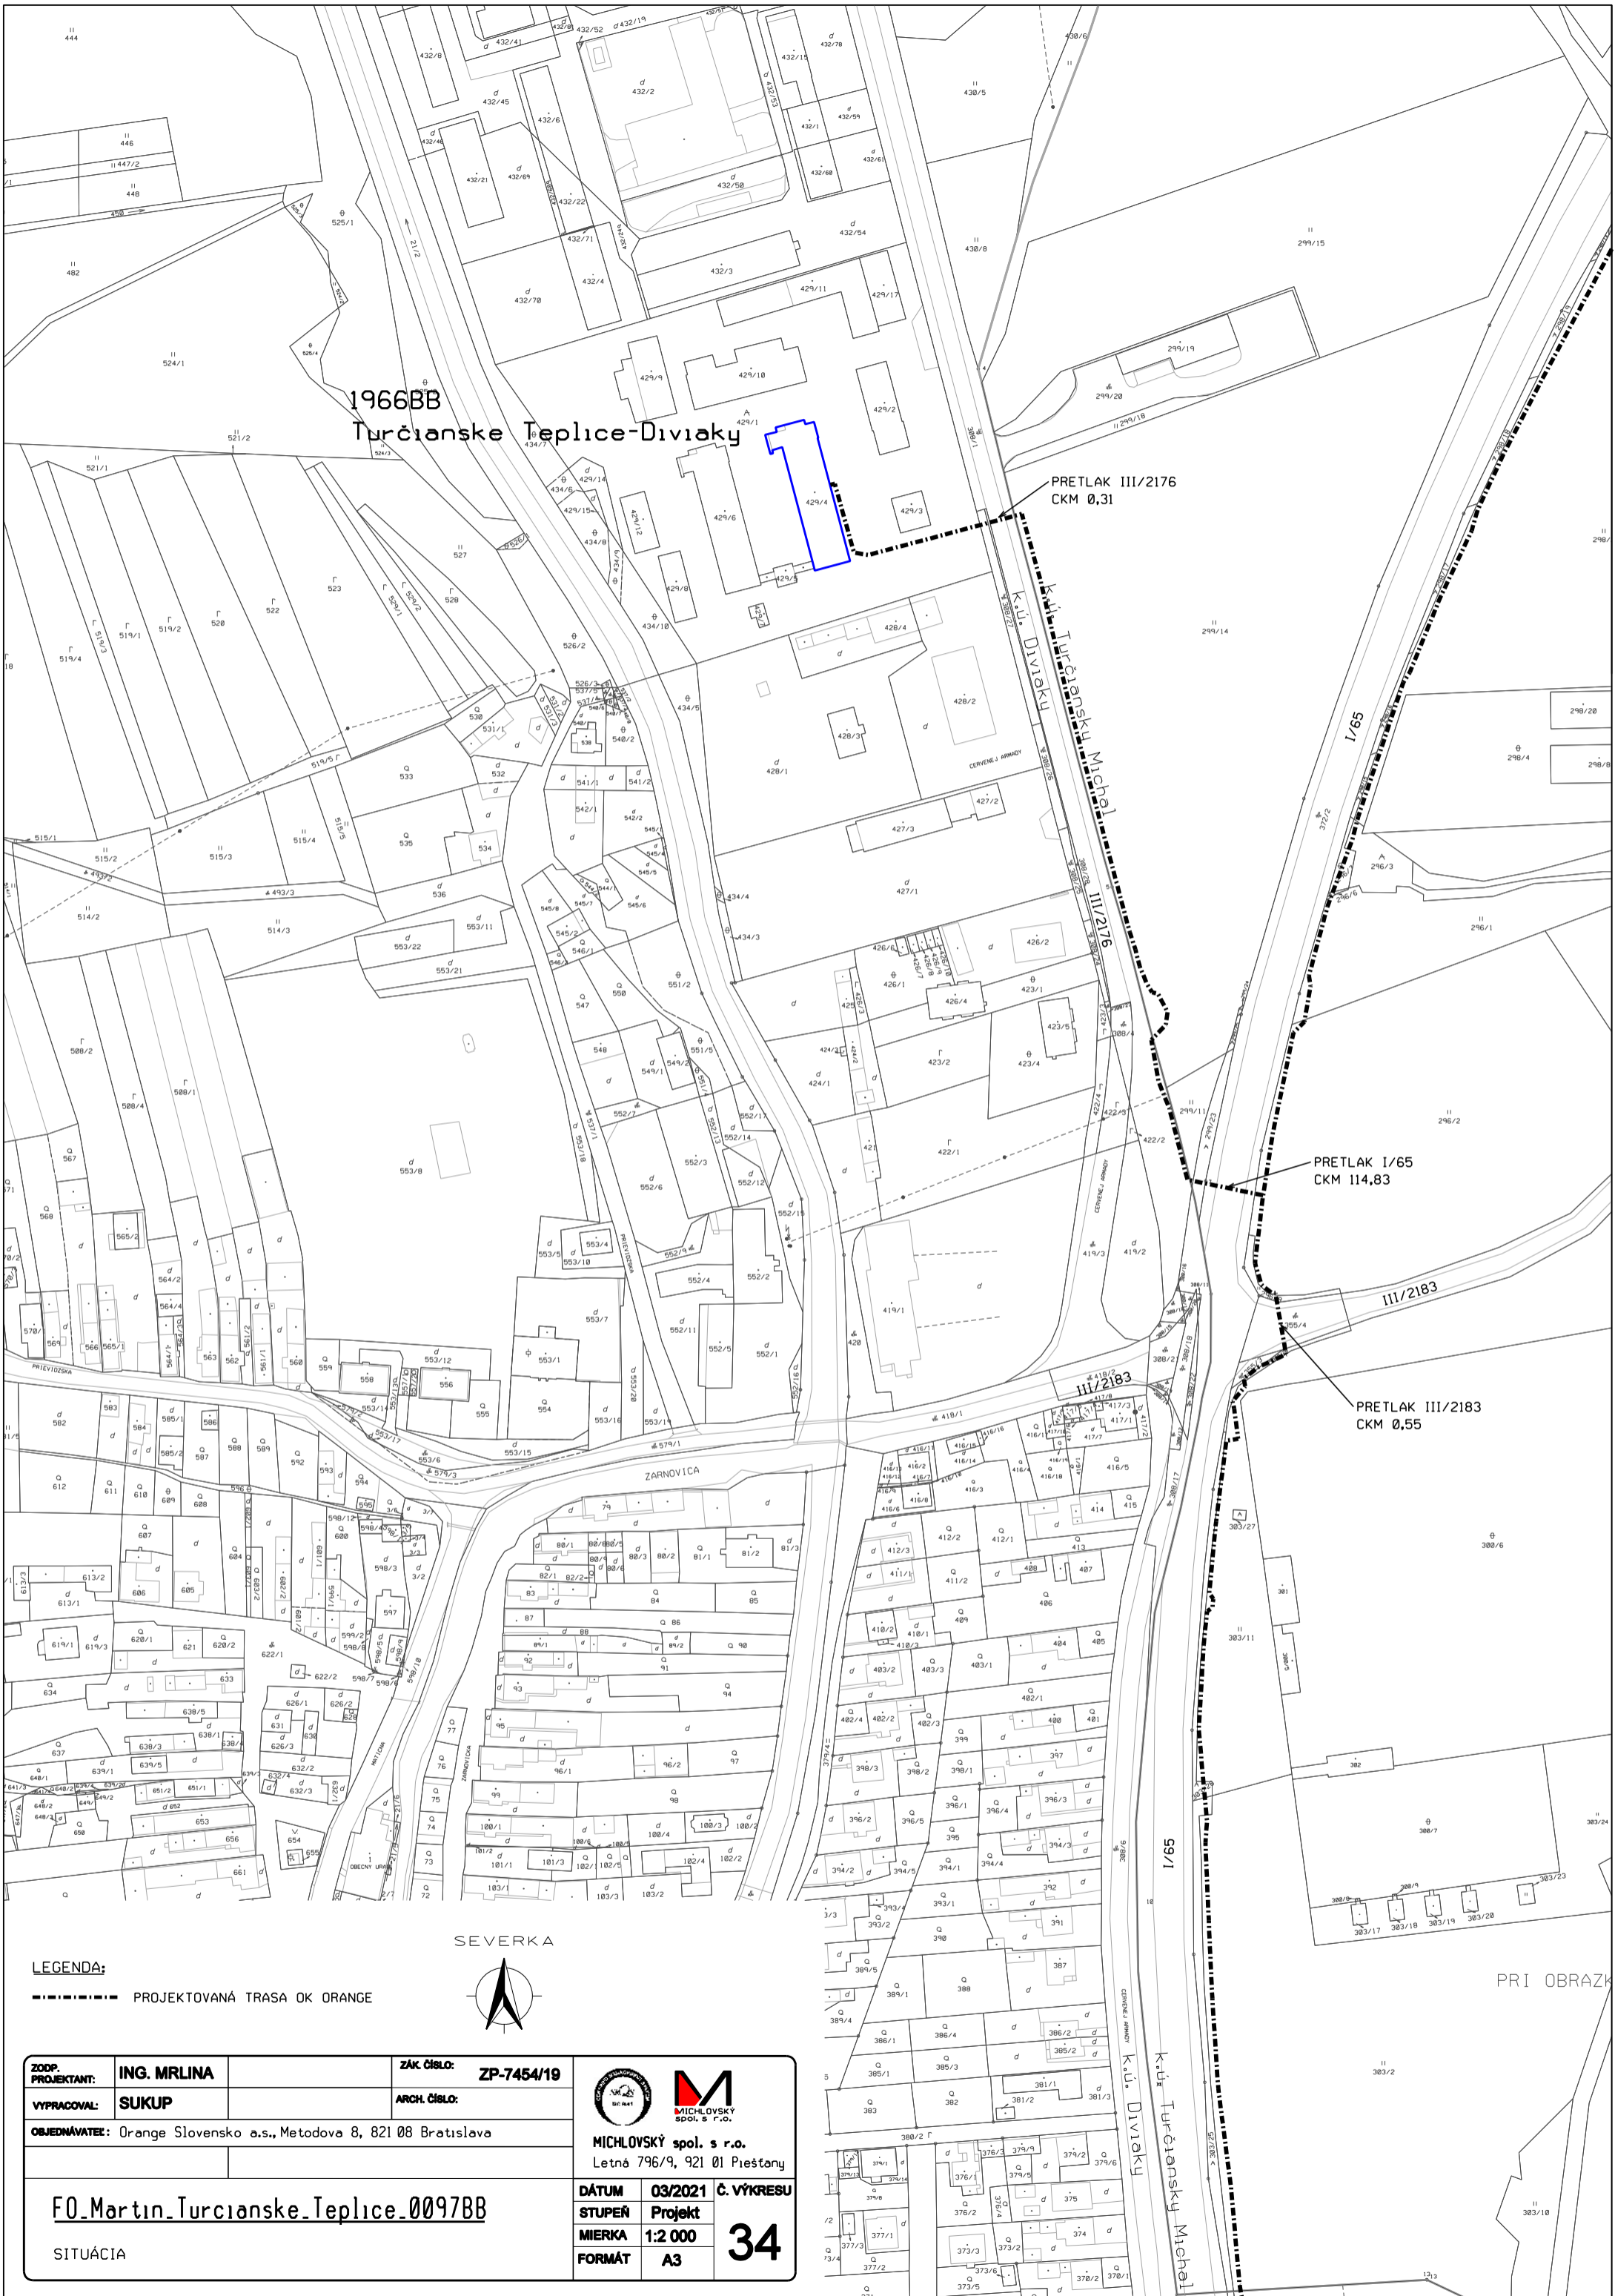

1966BB
Turčianske Teplice-Diviaky

PRETLAK III/2176
CKM 0,31

PRETLAK I/65
CKM 114,83

PRETLAK III/2183
CKM 0,55


SEVERKA



LEGENDA:
- - - - - PROJEKTOVANÁ TRASA OK ORANGE


ZODP. PROJEKTANT:	ING. MRLINA	ZÁK. ČÍSLO:	ZP-7454/19
VYPRACOVAL:	SUKUP	ARCH. ČÍSLO:	
OBJEDNÁVATEL: Orange Slovensko a.s., Metodova 8, 821 08 Bratislava			
FO_Martin_Turčianske_Teplice_0097BB		MICHLOVSKÝ spol. s r.o. Letná 796/9, 921 01 Piešťany	
SITUÁCIA	DÁTUM	03/2021	Č. VÝKRESU
	STUPEŇ	Projekt	
	MIERKA	1:2 000	34
	FORMÁT	A3	

PRI OBRÁZK

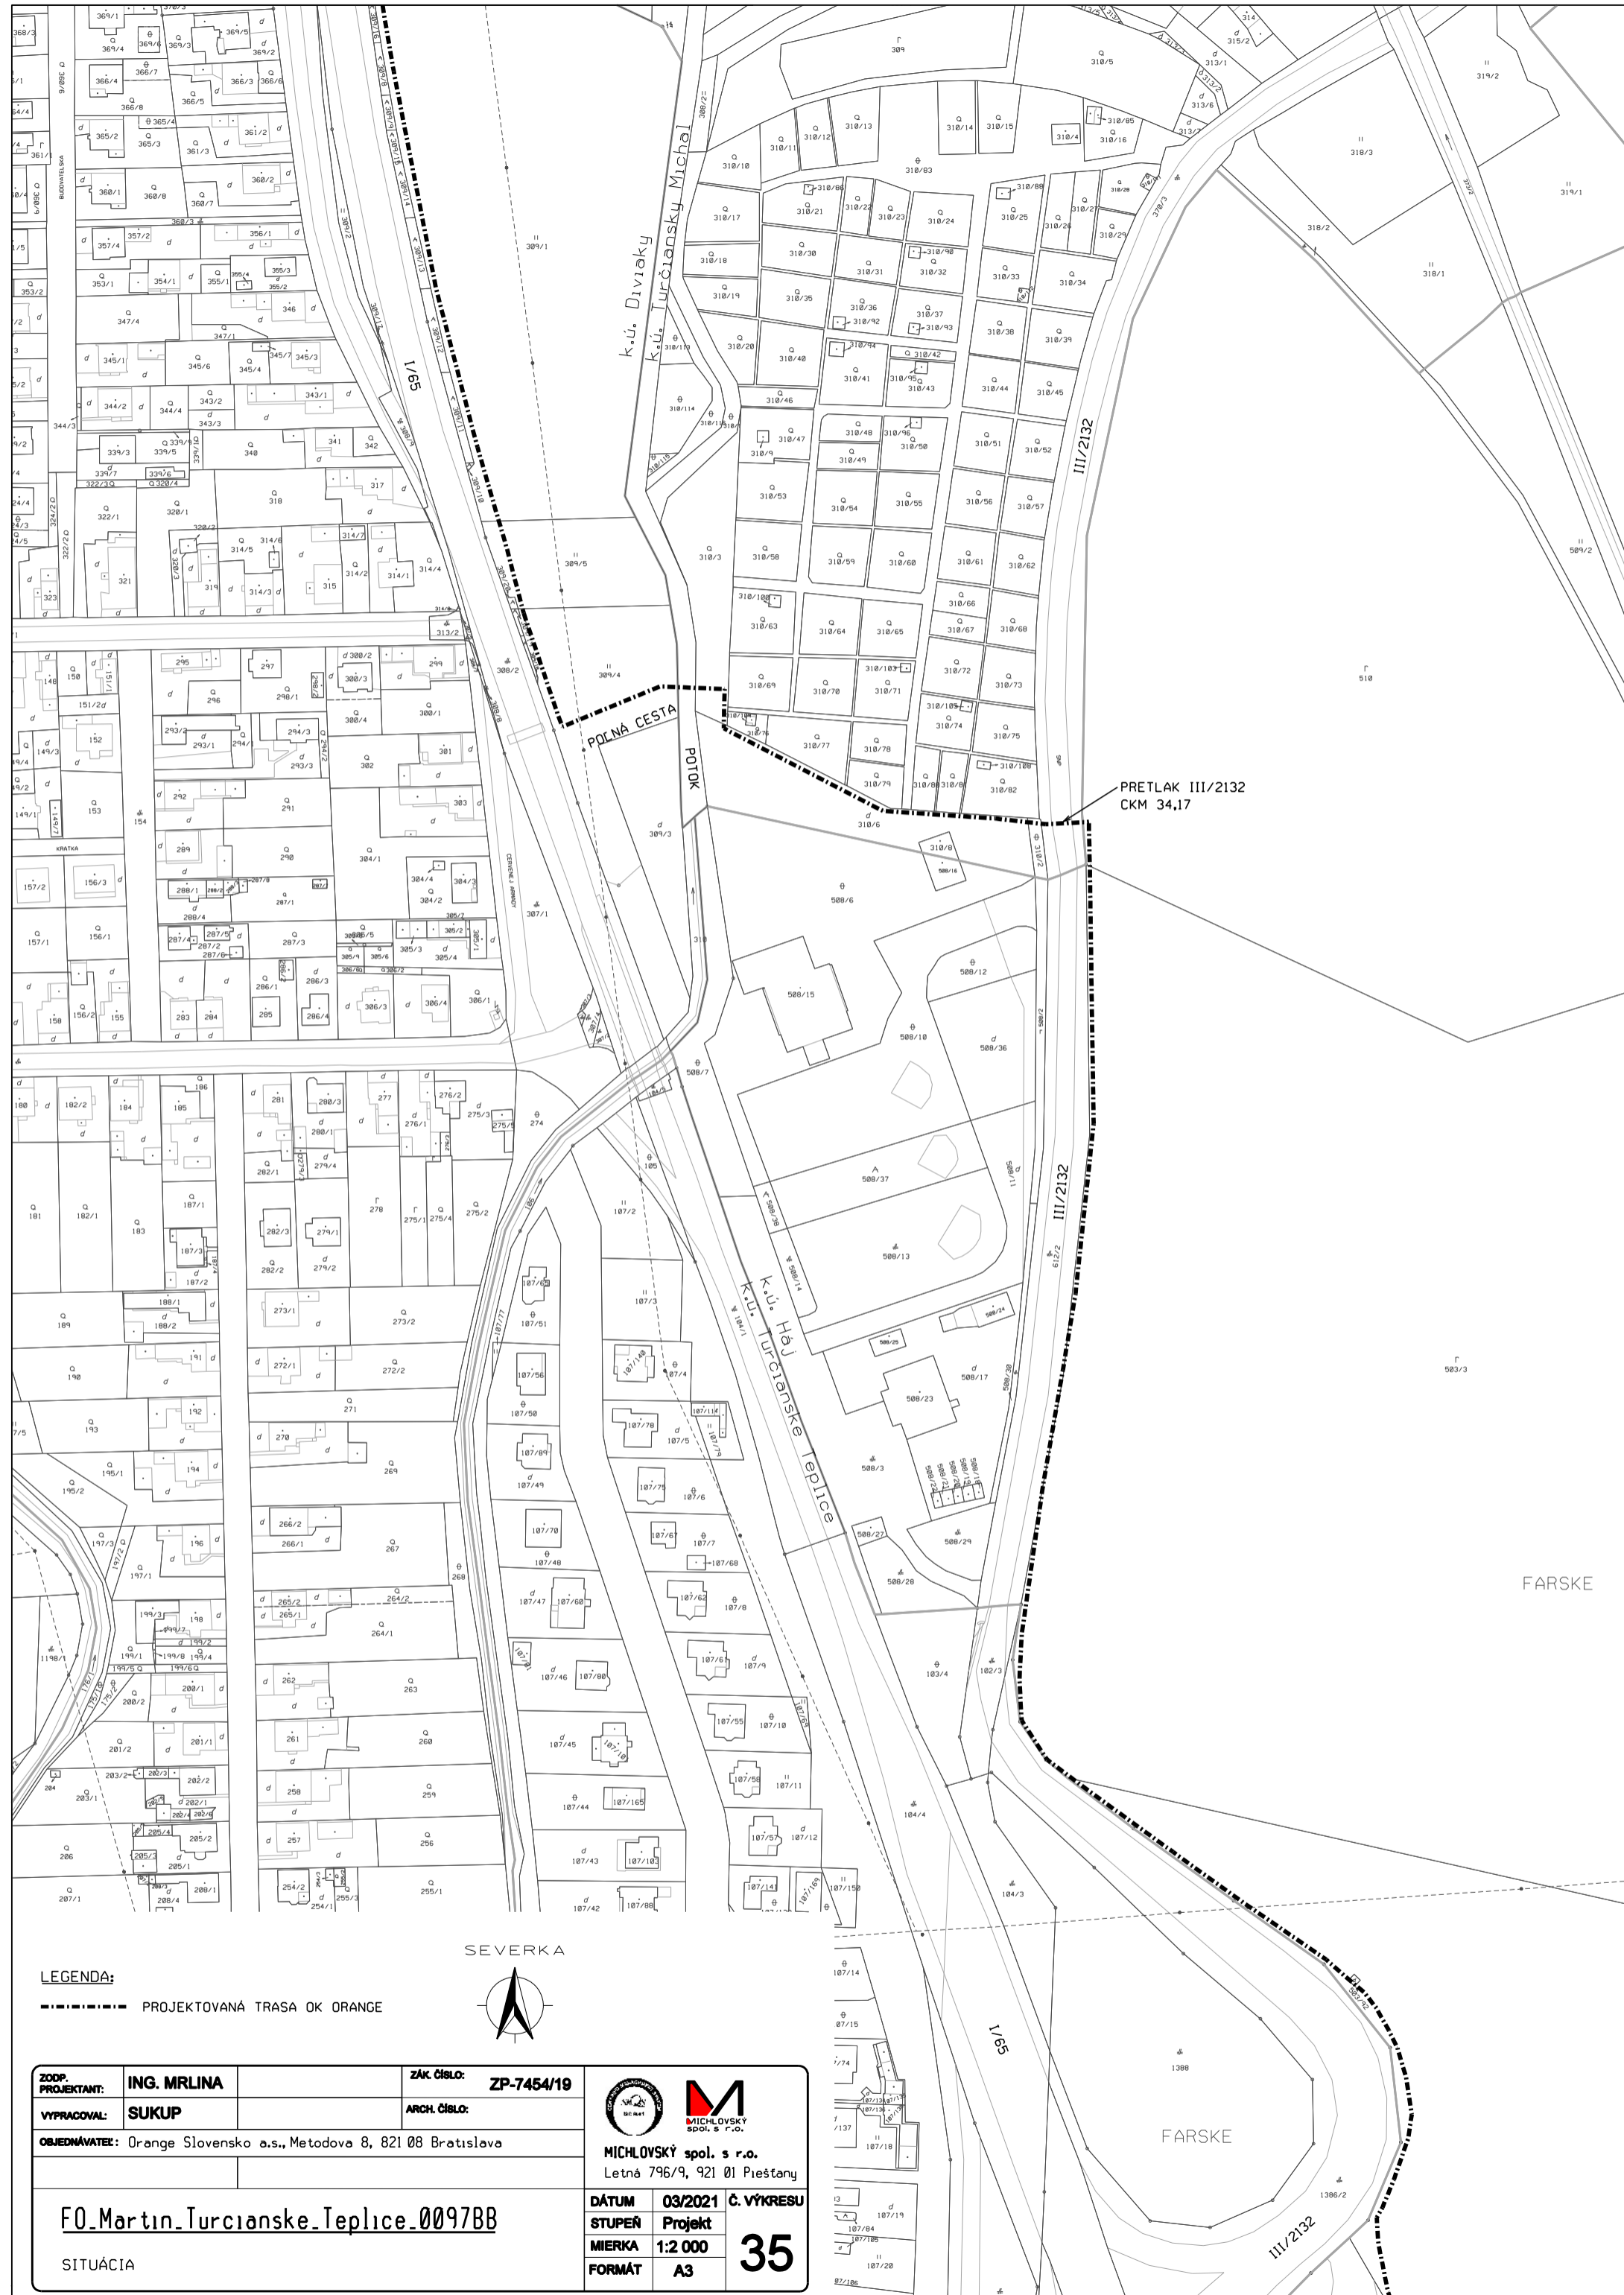

LEGENDA:
 - - - - - PROJEKTOVANÁ TRASA OK ORANGE



ZODP. PROJEKTANT:	ING. MRLINA	ZÁK. ČÍSLO:	ZP-7454/19
VYPRACOVAL:	SUKUP	ARCH. ČÍSLO:	
OBJEDNÁVATEL: Orange Slovensko a.s., Metodova 8, 821 08 Bratislava		 MICHLOVSKÝ spol. s r.o. Letná 796/9, 921 01 Piešťany	
FO_Martin_Turcianske_Teplice_0097BB		DÁTUM	03/2021
SITUÁCIA		STUPEŇ	Projekt
		MIERKA	1:2 000
		FORMÁT	A3
		35	

