


KOORDINAČNÁ SITUÁCIA - INFRAŠTRUKTÚRA

M 1: 500

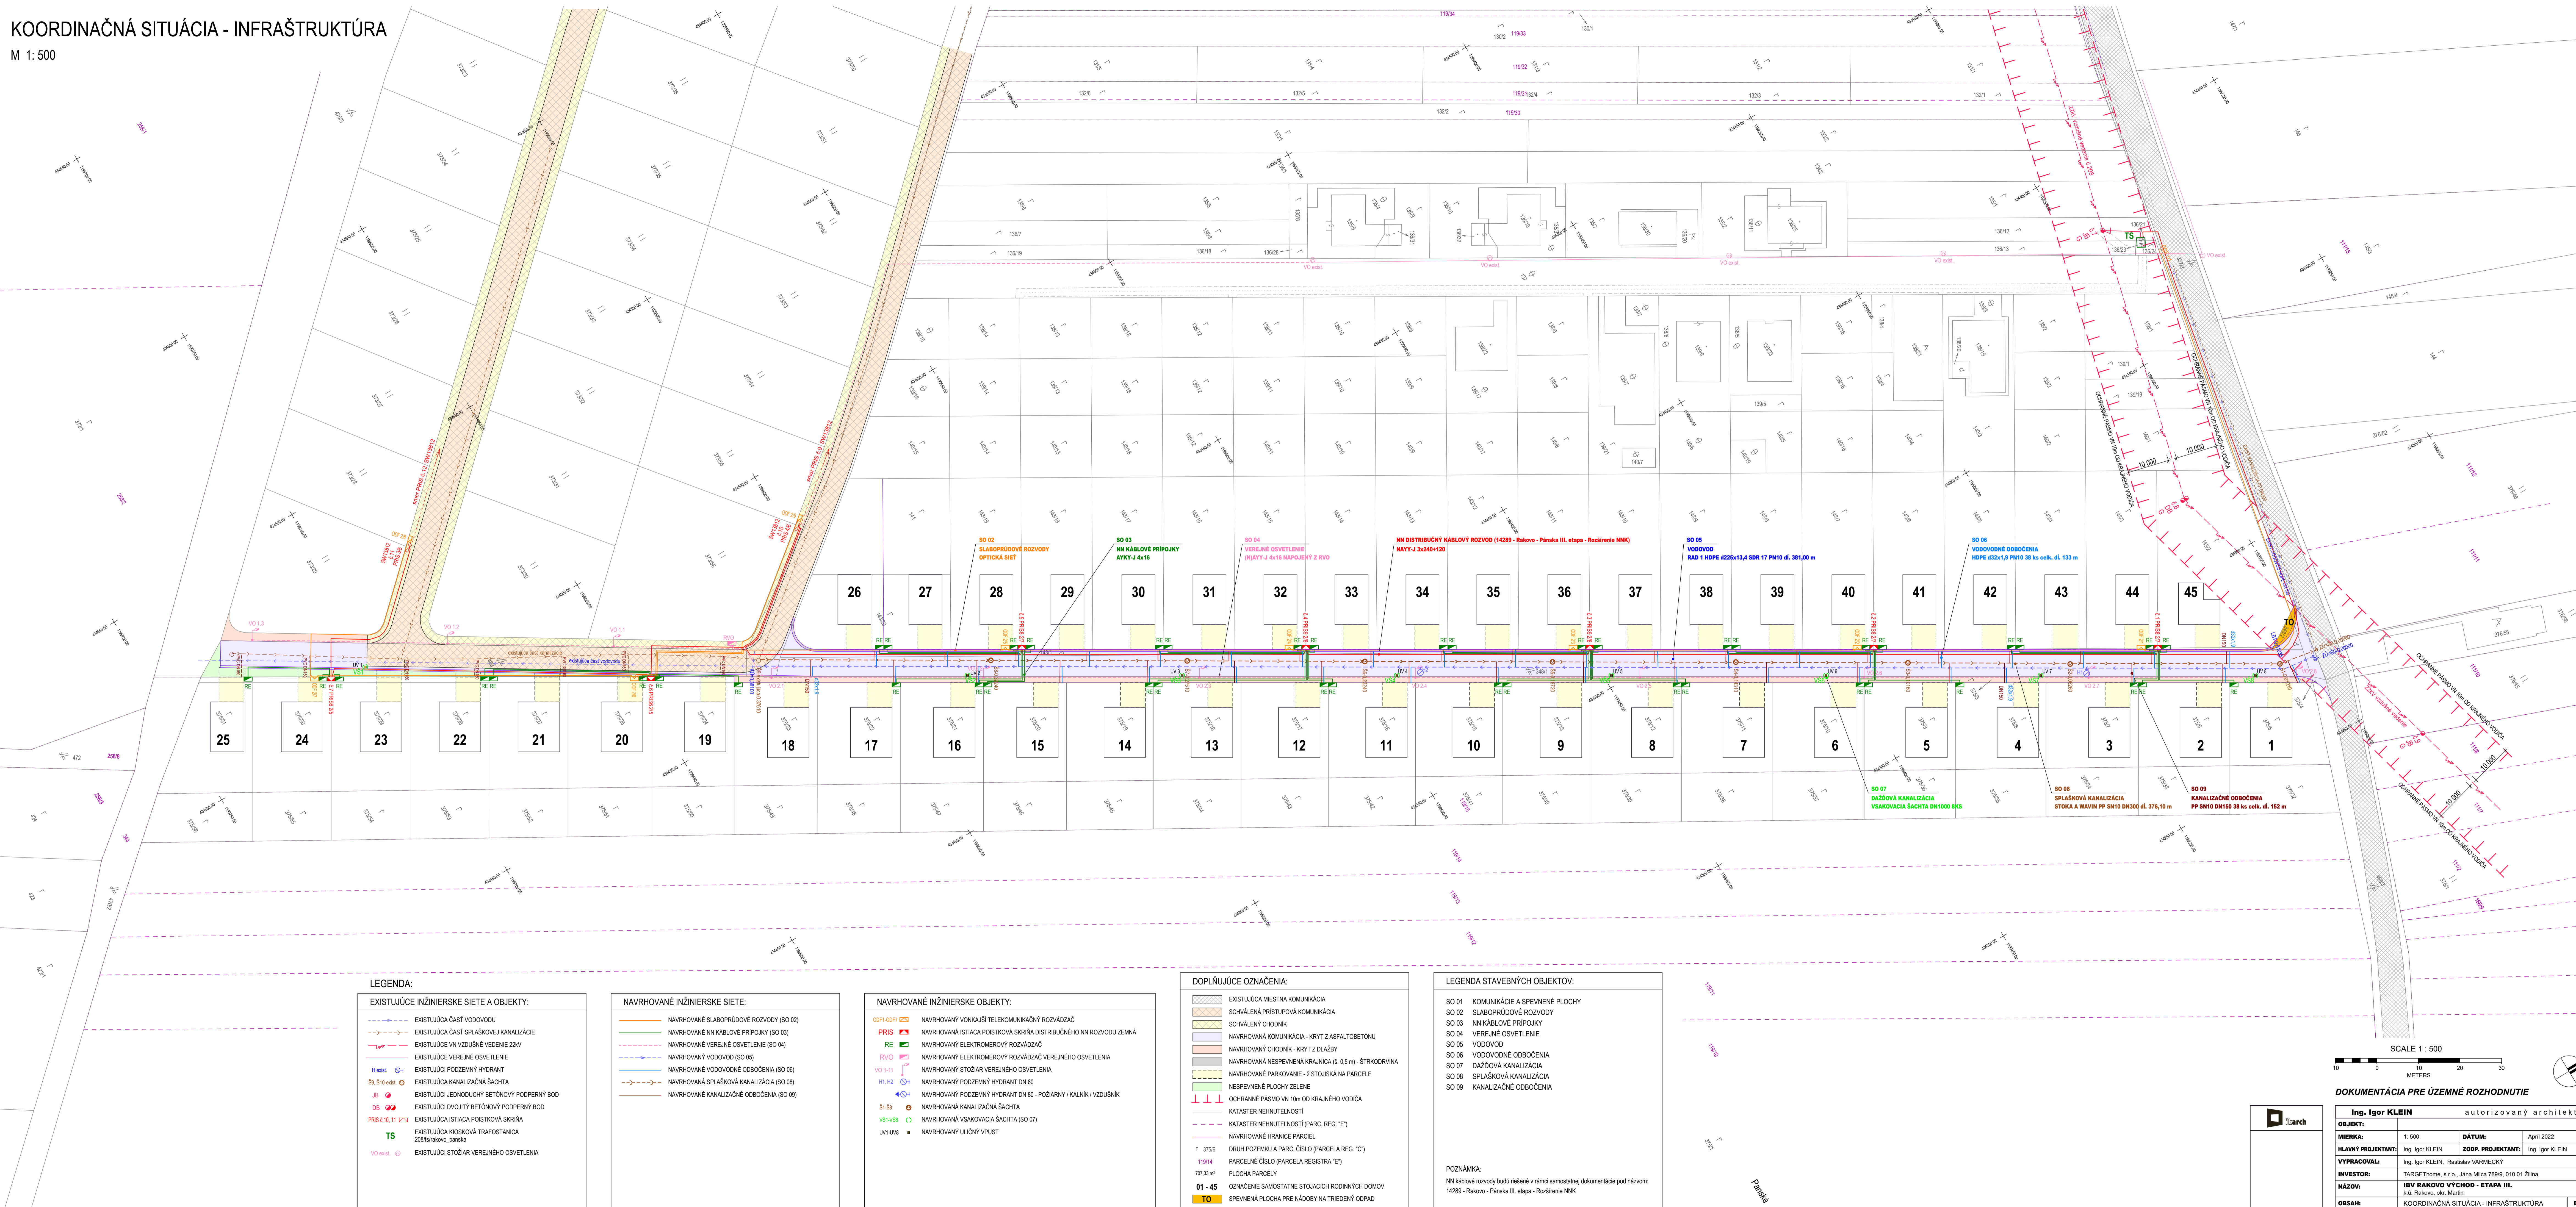

LEGENDA:

EXISTUJÚCE INŽINIERSKE SIEŤE A OBJEKTY:	
	EXISTUJÚCA ČASŤ VODOVODU
	EXISTUJÚCA ČASŤ SPLAŠKOVEJ KANALIZÁCIE
	EXISTUJÚCE VNÍ VZDUŠNÉ VEDENIE 22kV
	EXISTUJÚCE VEREJNÉ OSVETLENIE
	EXISTUJÚCI PODZEMNÝ HYDRANT
	EXISTUJÚCA KANALIZAČNÁ ŠAHTA
	EXISTUJÚCI JEZDŇOVÝ BETÓNOVÝ PODPERNÝ BOD
	EXISTUJÚCI DVOJITÝ BETÓNOVÝ PODPERNÝ BOD
	EXISTUJÚCA IŠTACIA POŠŤOVÁ SKRÍŇA
	EXISTUJÚCA IŠTACIA POŠŤOVÁ SKRÍŇA
	EXISTUJÚCA KIDSKOVÁ TRAFOSTANICA
	EXISTUJÚCI STŮŽAR VEREJNÉHO OSVETLENIA


NAVRHOVANÉ INŽINIERSKE SIEŤE:	
	NAVRHOVANÉ SLABOPRŮDOVÉ ROZVODY (SO 02)
	NAVRHOVANÁ IŠTACIA POŠŤOVÁ SKRÍŇA DISTRIBUČNÉHO NN ROZVODU ZEMNÁ
	NAVRHOVANÉ VEREJNÉ OSVETLENIE (SO 04)
	NAVRHOVANÝ VODOVOD (SO 05)
	NAVRHOVANÉ VODOVODNÉ ODBOČENIA (SO 06)
	NAVRHOVANÁ SPLAŠKOVÁ KANALIZÁCIA (SO 08)
	NAVRHOVANÉ KANALIZAČNÉ ODBOČENIA (SO 09)

NAVRHOVANÉ INŽINIERSKE OBJEKTY:	
	NAVRHOVANÝ VONKÁJŠI TELEKOMUNIKAČNÝ ROZVÁDZAČ
	NAVRHOVANÁ IŠTACIA POŠŤOVÁ SKRÍŇA DISTRIBUČNÉHO NN ROZVODU ZEMNÁ
	NAVRHOVANÝ ELEKTROMEROVÝ ROZVÁDZAČ
	NAVRHOVANÝ ELEKTROMEROVÝ ROZVÁDZAČ VEREJNÉHO OSVETLENIA
	NAVRHOVANÝ STŮŽAR VEREJNÉHO OSVETLENIA
	NAVRHOVANÝ PODZEMNÝ HYDRANT DN 80 - POŽARNÝ / KALNÍK / VZDUŠNÍK
	NAVRHOVANÝ PODZEMNÝ HYDRANT DN 80 - POŽARNÝ / KALNÍK / VZDUŠNÍK
	NAVRHOVANÁ KANALIZAČNÁ ŠAHTA
	NAVRHOVANÁ VSAKOVACIA ŠAHTA (SO 07)
	NAVRHOVANÝ ULIČNÝ VPUSŤ

DOPLŇUJÚCE OZNAČENIA:	
	EXISTUJÚCA MIESTNA KOMUNIKÁCIA
	SCHVÁLENÁ PRÍSTUPOVÁ KOMUNIKÁCIA
	SCHVÁLENÝ CHODNÍK
	NAVRHOVANÁ KOMUNIKÁCIA - KRYTÝ Z ASFALTOTEBETÓNU
	NAVRHOVANÝ CHODNÍK - KRYTÝ Z DLAŽBY
	NAVRHOVANÁ NESPEVNENÁ KRAJNICA (š. 0,5 m) - ŠTRKOVINA
	NAVRHOVANÉ PARKOVANIE - 2 STOJKÁ NA PARCELE
	NEPEVNENÉ PLOCHY ZELENE
	OCHRANNÉ PÁSMO VN 10m OD KRAJNÉHO VODIČA
	KATÁSTER NEHNUTELNOSTÍ
	KATÁSTER NEHNUTELNOSTÍ (PARC. REG. "E")
	NAVRHOVANÉ HRANICE PARCEL
	DRUH POZEMKU A PARC. ČÍSLO (PARCELA REG. "C")
	PARCELNÉ ČÍSLO (PARCELA REGISTRA "E")
	PLOCHA PARCELY
	OZNAČENIE SAMOSTATNE STOJACICH RODINNÝCH DOMOV
	SPEVNENÁ PLOCHA PRE NADŮBY NA TREĎNÝ ODPAD

LEGENDA STAVEBNÝCH OBJEKTOV:	
SO 01	KOMUNIKÁCIE A SPEVNENÉ PLOCHY
SO 02	SLABOPRŮDOVÉ ROZVODY
SO 03	NN KÁBLOVÉ PŘIPOJKY
SO 04	VEREJNÉ OSVETLENIE
SO 05	VODOVOD
SO 06	VODOVODNÉ ODBOČENIA
SO 07	DAŽĎOVÁ KANALIZÁCIA
SO 08	SPLAŠKOVÁ KANALIZÁCIA
SO 09	KANALIZAČNÉ ODBOČENIA

POZNÁMKA:
NN kábové rozvody budú riešené v rámci samostatnej dokumentácie pod názvom:
14289 - Rakovo - Pánska III. etapa - Rozšírenie NNK

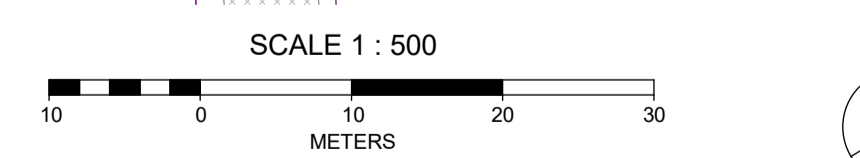

DOKUMENTÁCIA PRE ÚZEMNÉ ROZHODNUTIE

Ing. Igor KLEIN autorizovaný architekt	
OBJEKT:	1: 500
MIERKA:	DÁTUM: April 2022
HLAVNÝ PROJEKTANT:	Ing. Igor KLEIN
ZOOP. PROJEKTANT:	Ing. Igor KLEIN
VYPRACOVÁVAL:	Ing. Igor KLEIN, Rastislav VARMEČEK
INVESTOR:	TARGETHOME, s.r.o., Jána Míča 789/9, 010 01 Žilina
NAZOV:	IBV RAKOVO VÝCHOD - ETAPA III.
OBSAH:	KOORDINAČNÁ SITUÁCIA - INFRAŠTRUKTÚRA